

NYBYGGNADSKARTA


Laholms mättningsavdelning 2004-11-12

Uno Håkansson

Uno Håkansson 1:e mättningsingenjör

Fastighet Furan 12
 Kommunel Laholm
 Gatadress Lundgrens väg 8 A

Skala 1:500

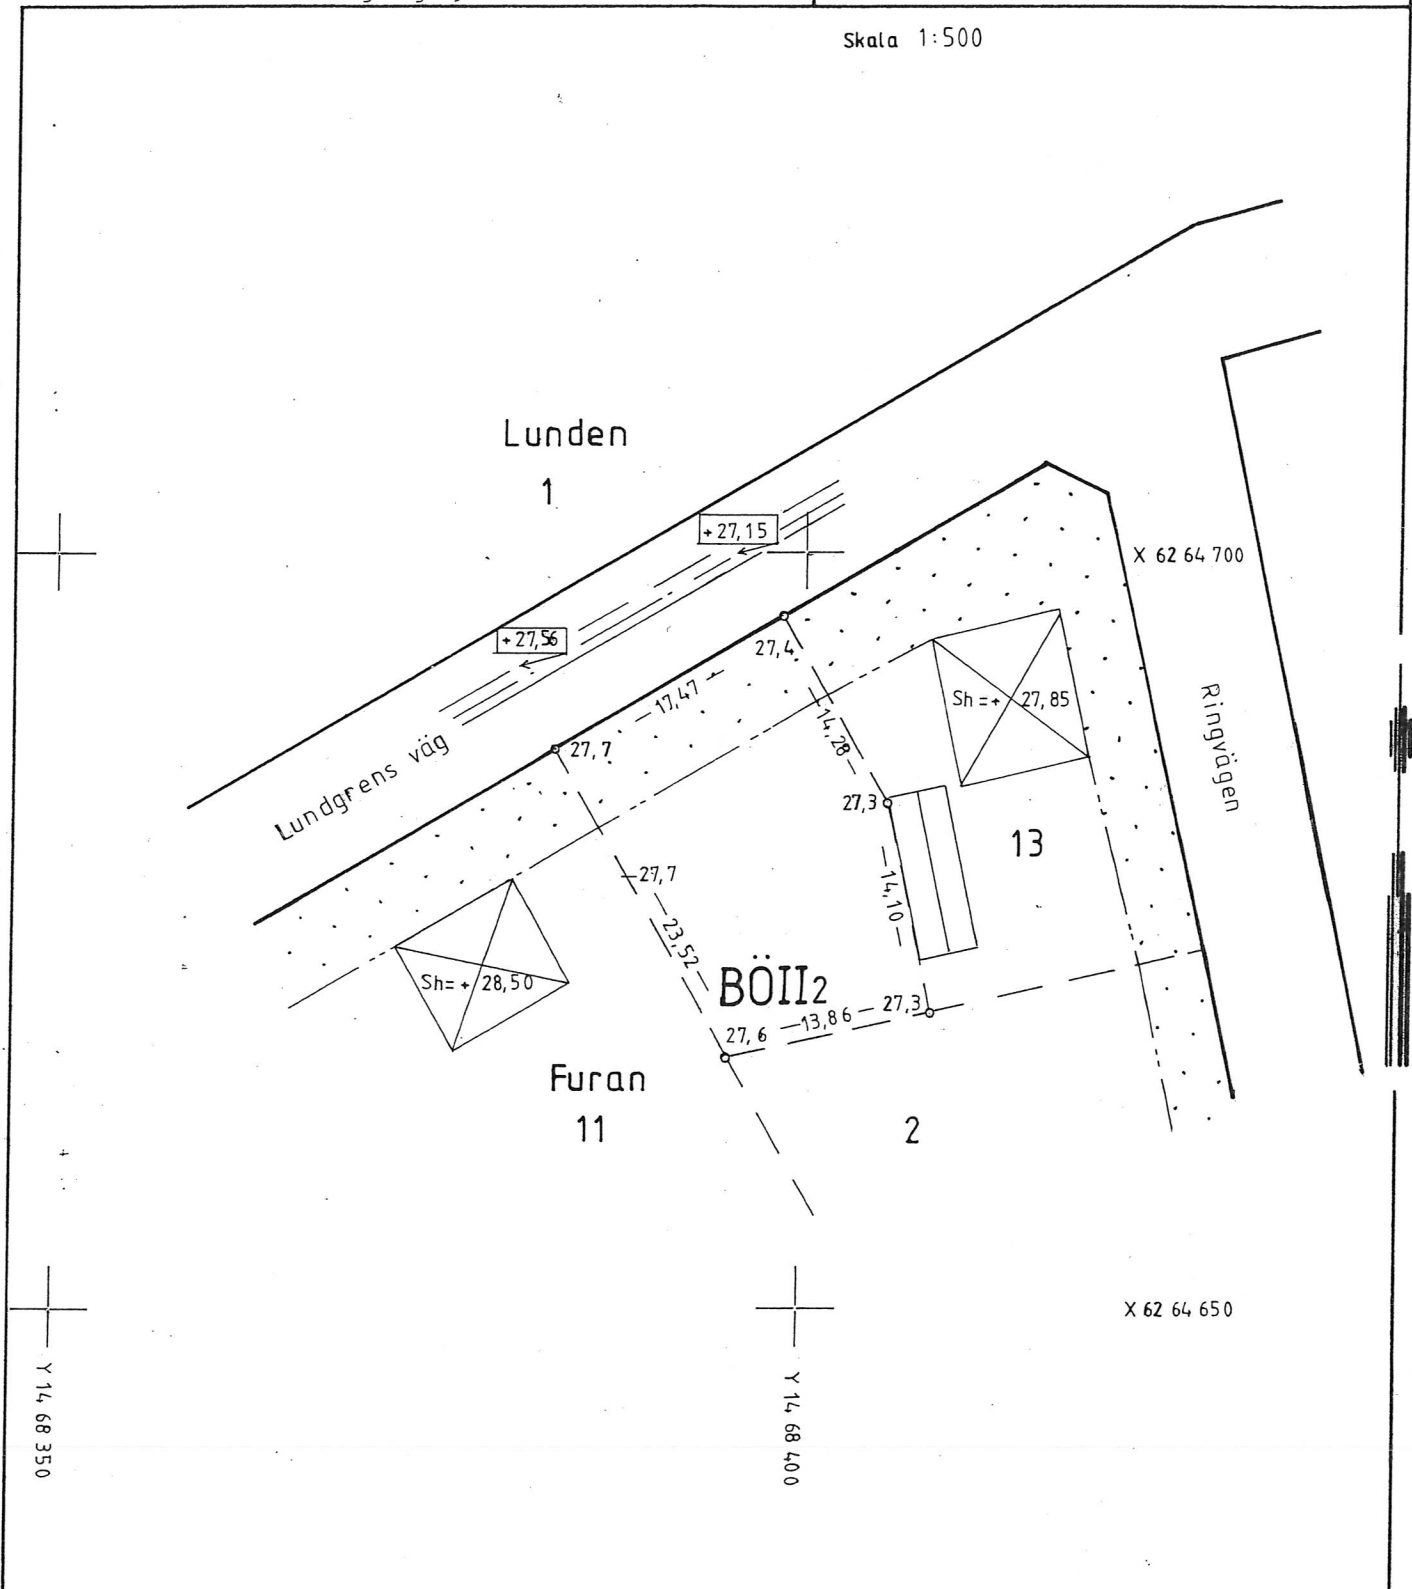

- Kvartersgränser
- Gräns för bestämelseområde
- Fastighetsgräns
- +0,0 Befintlig markhöjd
- Projekterad gatuhöjd
- Vattenledning
- Spillvattenledning med nedstigningsbrunn
- Dagvattenledning med nedstigningsbrunn

Fastighetens areal 428 kvm
 Detaljplan fastställd 1951-06-01
 (avskrift av planbestämmelserna bifogas)
 Tomtindelning fastställd
 VA-serviser dimensioner
 V saknas
 S "
 D "