


Fasad A5 (1)
1:100




Sektion B
1:100

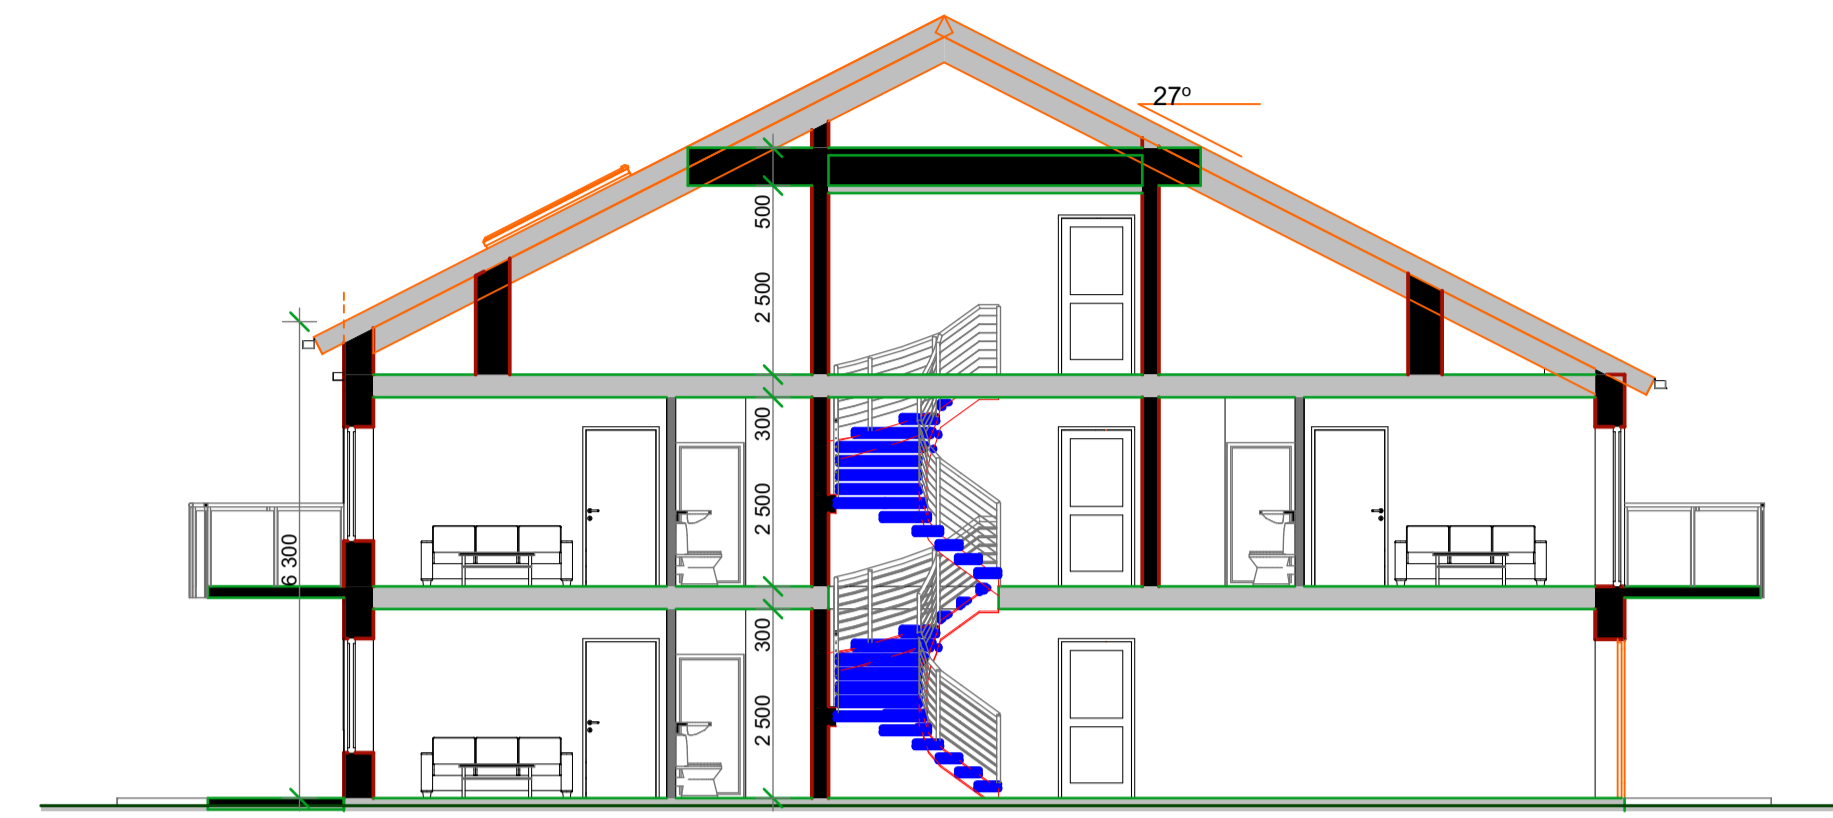

Fasad A5
1:100



Fasad A5
1:100

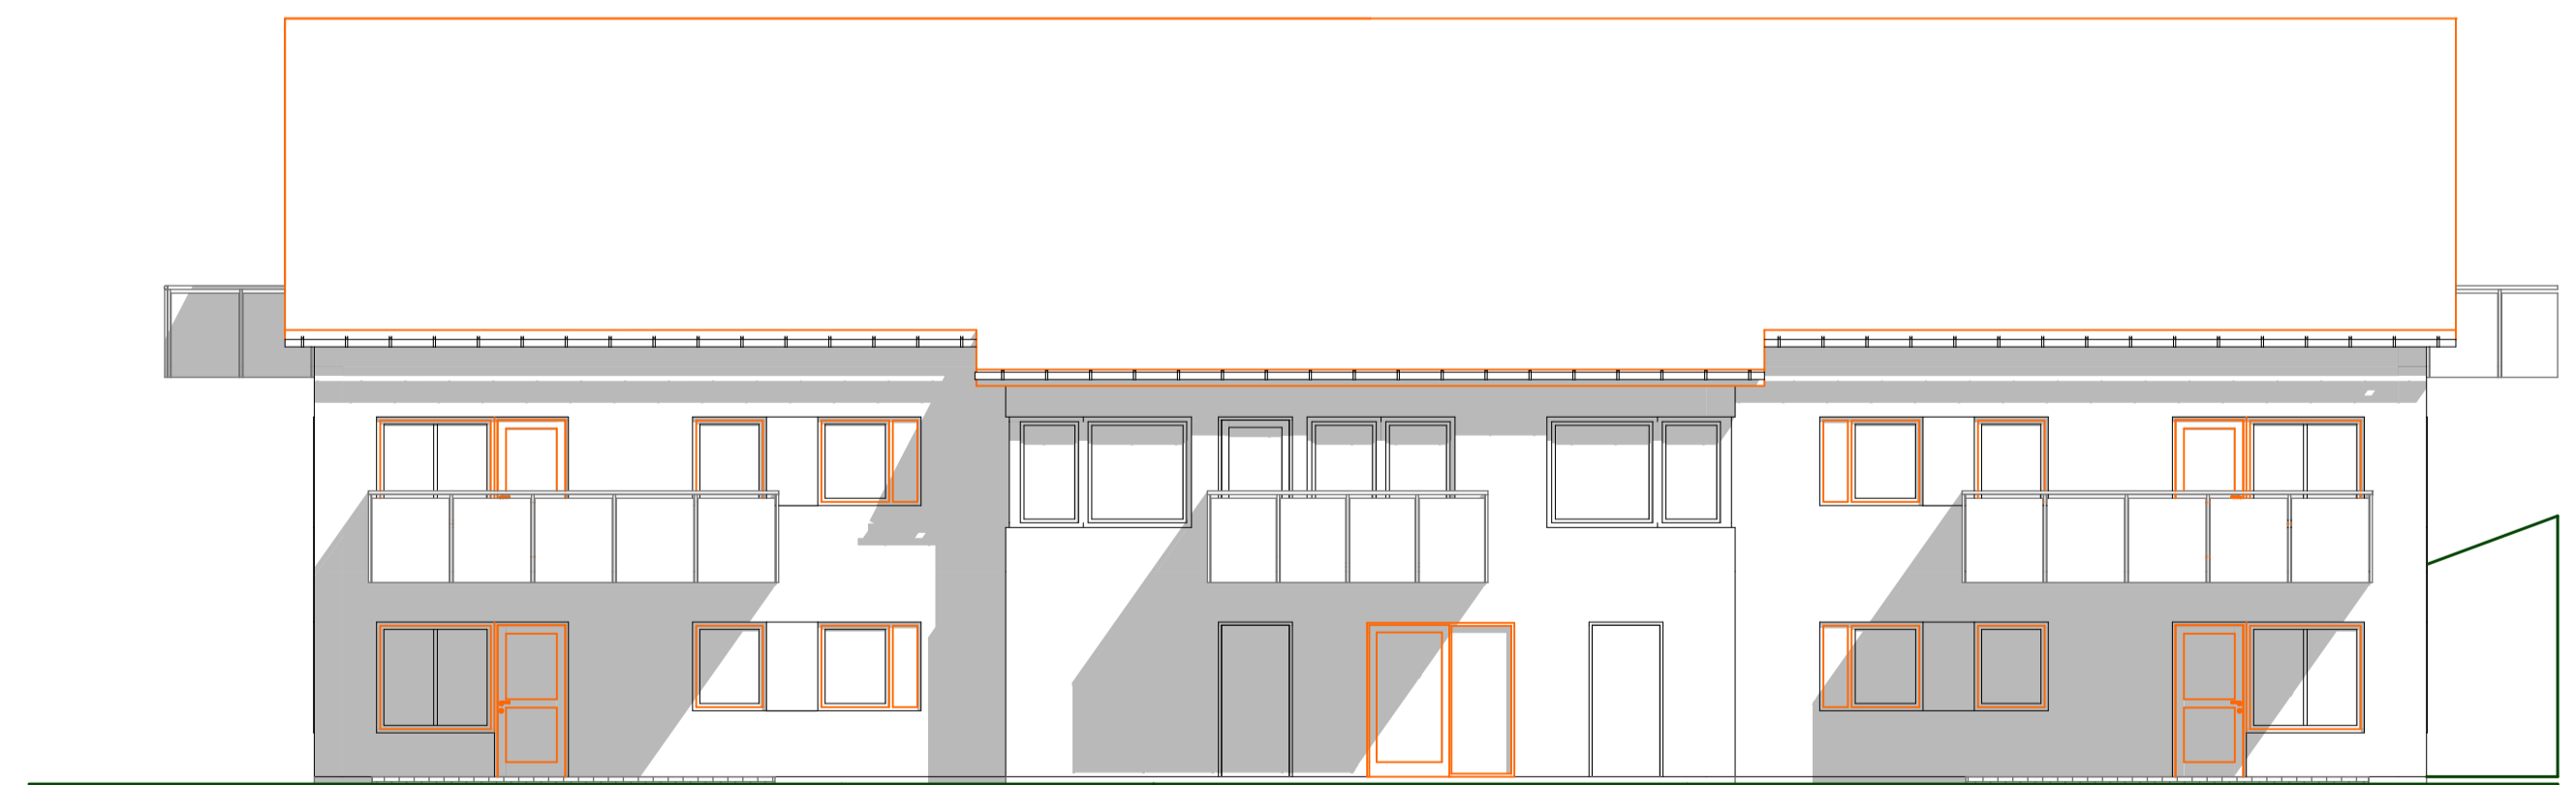

Fasad A5 (1)
1:100

BET	ANT	ÄNDRING AVSER	DATUM	Sign.
FÖRSLAGSHANDLING				
SKUMMESLÖV 1:121 LAHOLMS KOMMUN				
NYBYGGNAD HYRESHUS				
STRANDBERG ARKITEKTUR		MTA Bygg och Anläggning		
BYGG- HERRE				
PROJ.	STRANDBERG ARKITEKTUR			
UPPDRAG NR	RTAD AV L.S	HANDLÄGGARE		
DATUM	ANSVARIG			
2017-02-20	LENNART STRANDBERG			
NYBYGGNAD HYRESHUS				
FASADER OCH SEKTION				
SKALA A1 1:100	NUMMER A-40.3-100	BET		