


PLAN 2



VINDSPÄN

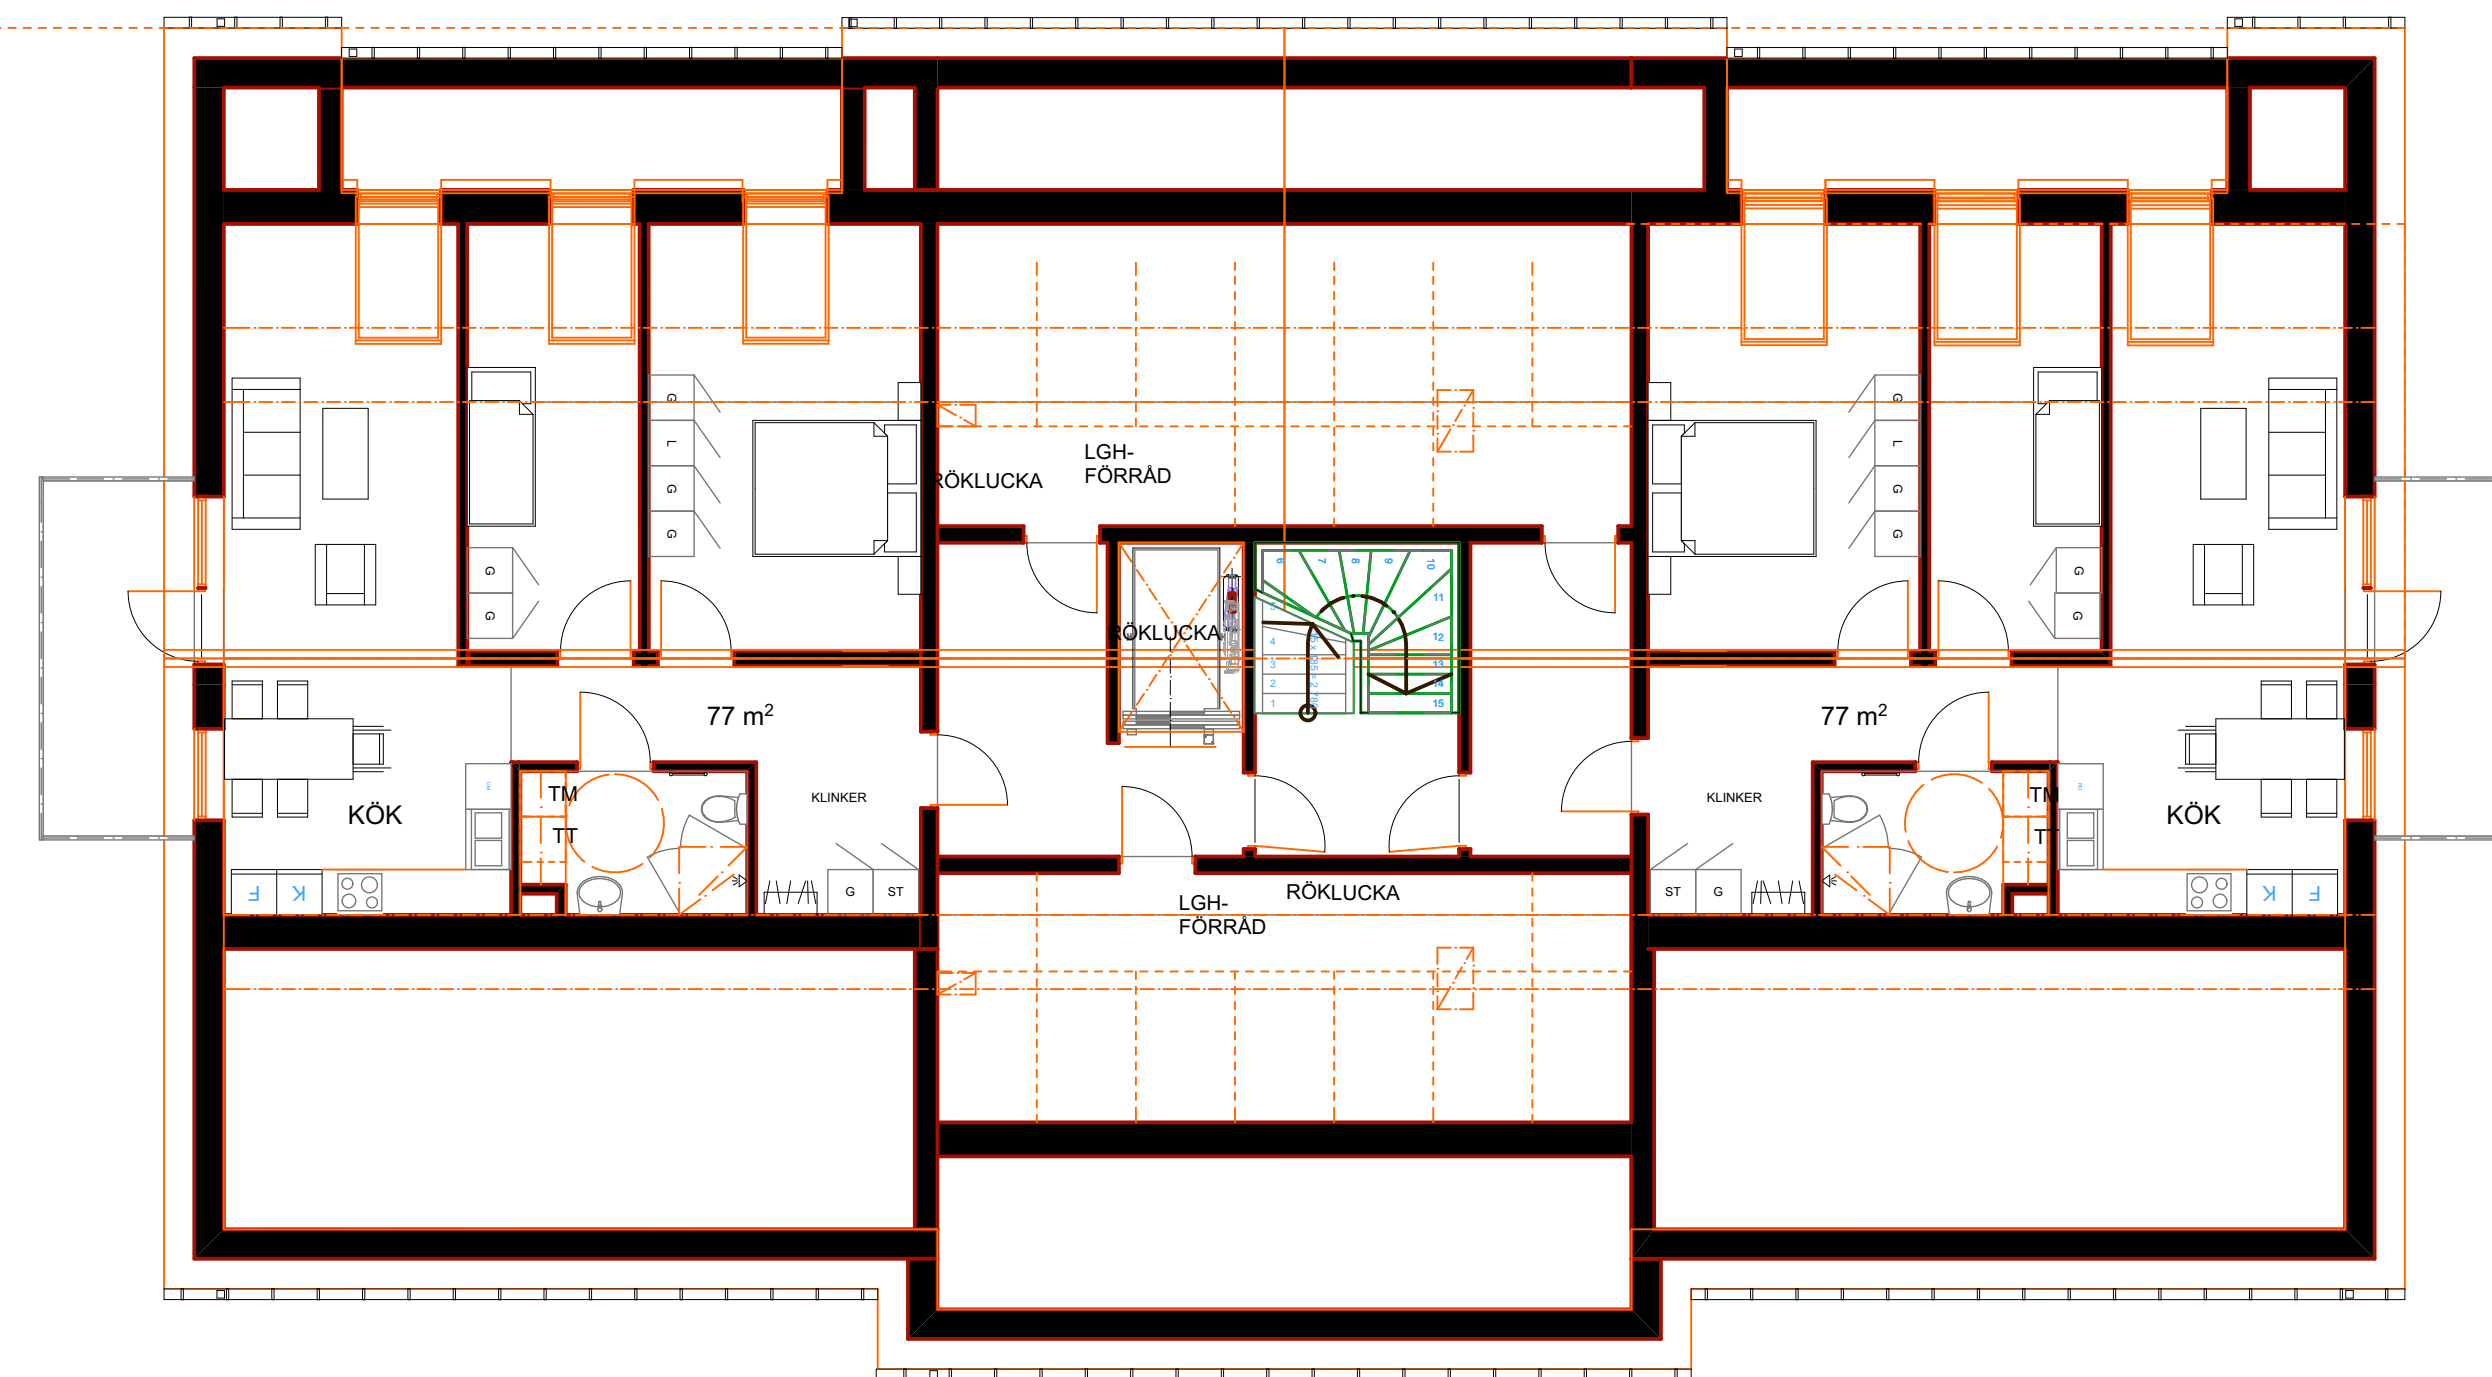

PLAN 1

LÄGENHETSFÖRDELNING PER HUS
 3 ST 2 ROK
 10 ST 3 ROK

| BET | ANT | ÄNDRING AVSER | DATUM | Sign. |
|------------------------------------|-----------------------|-----------------------------------|-------|-------|
| FÖRSLAGSHANDLING | | | | |
| SKUMMESLÖV 1:121 LAHOLMS KOMMUN | | | | |
| NYBYGGNAD HYRESHUS | | | | |
| STRANDBERG ARKITEKTUR | | MTA Bygg och Anläggning | | |
| BYGG- HERRE | STRANDBERG ARKITEKTUR | | | |
| UPPDRAG NR | RTAD AV | HANDLAGGARE | | |
| | L.S | | | |
| DATUM | ANSVARIG | | | |
| 2017-02-20 | LENNART STRANDBERG | | | |
| NYBYGGNAD HYRESHUS | | | | |
| PLANER | | | | |
| SKALA A1 | NUMMER | BET | | |
| 1:100 | A-40.1-101 | | | |