




1  
Fasad mot Norr  
1 : 100

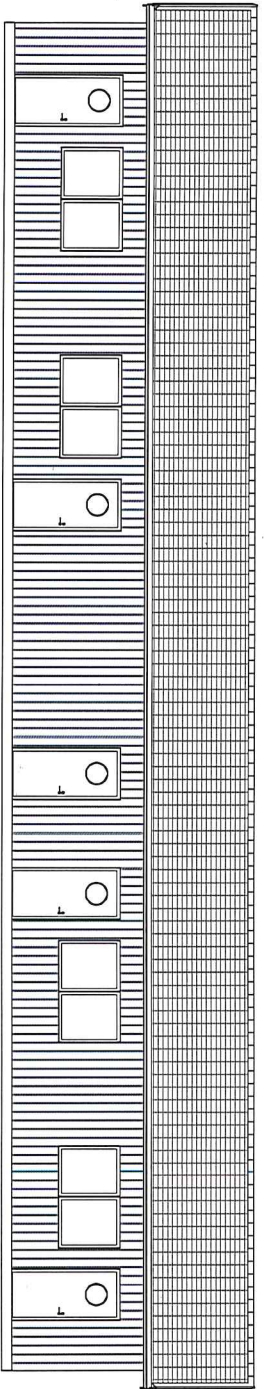


2  
Fasad mot Söder  
1 : 100

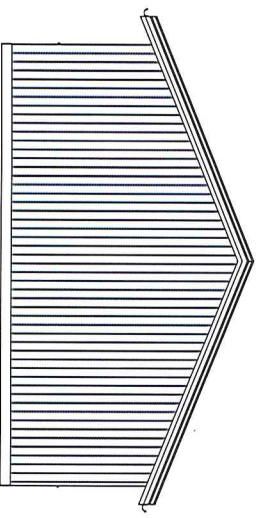

3  
Fasad mot Väster  
1 : 100

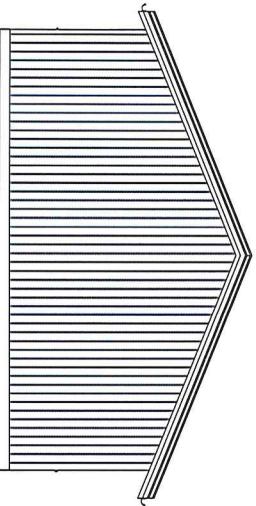

4  
Fasad mot Öster  
1 : 100

 <p><b>goverde&amp;co</b> rådgivande ingenjörbyrå</p> <p>Korsbäcksvägen 16, 259 42 Väskeda 0720-339813 www.goverdeco.com</p>		BET	ANDRINGSANSÖR	DATUM	SIGN
<p>RTAD/KONSTR AV JOPE</p>	<p>HANDLAGARE</p>	<p>LAHOLM, SKOTTORP 1:38</p>			
<p>ORT/DATUM 12/22/14</p>	<p>ANSVARIG</p>	<p>TIO KNOP FASTIGHETS AB</p>			
	<p>UPPRÄGSR</p>	<p>FASADER</p>			
		<p>KOD/TYP/ROS A1</p>		<p>SKALA 1 : 100</p>	BET

