

Förklaringar

Radhus, 5 rok 98 kvm


4 till 5 personer

- DM Diskmaskin
- K Kyl
- F Frys
- ST Städsåk
- G Garderob

Brandcellsgräns

Tillgänglighet


Normalnivå, grundläggande tillgänglighet tillämpas genom visade markering se A-40-1-002

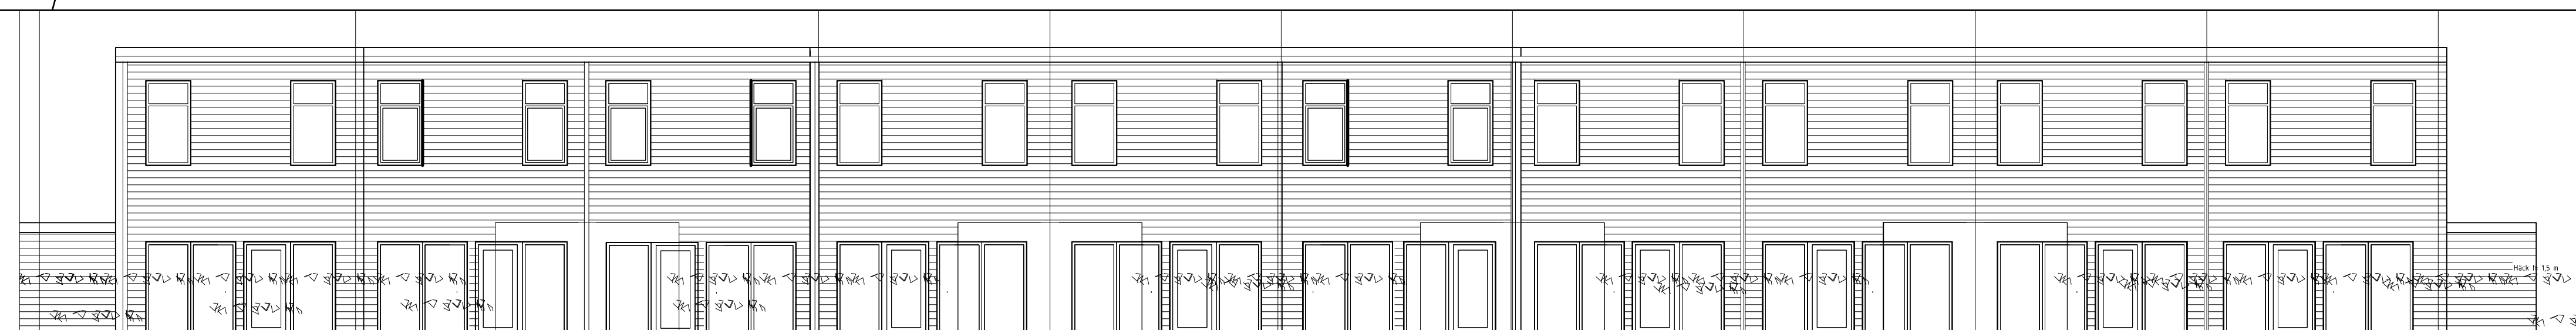


FASAD MOT TRÄDGÅRD




FASAD MOT TRÄDGÅRD

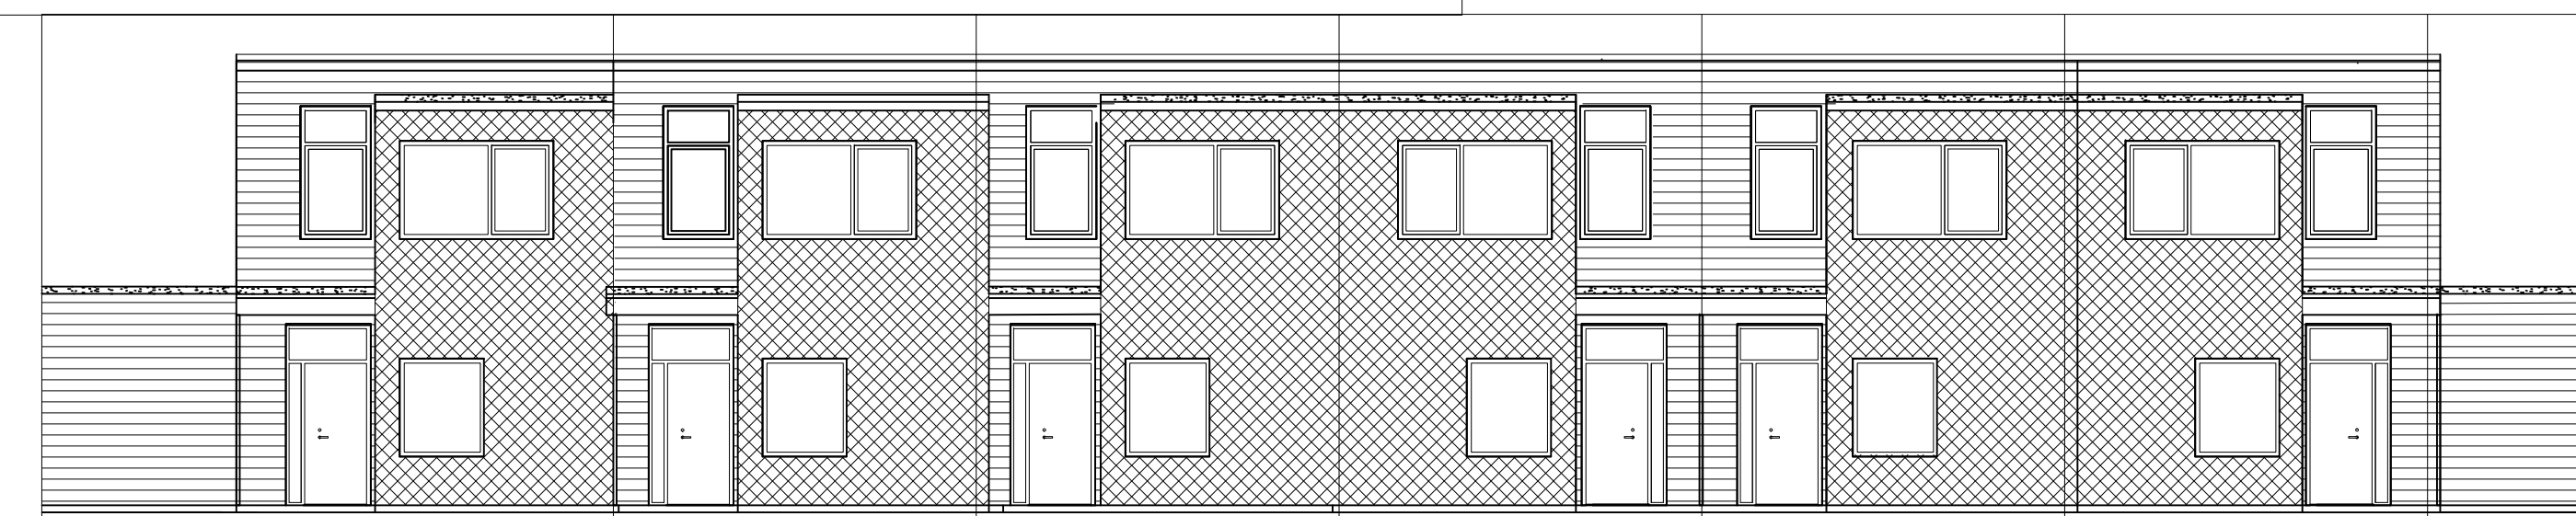


FASAD MOT GATA

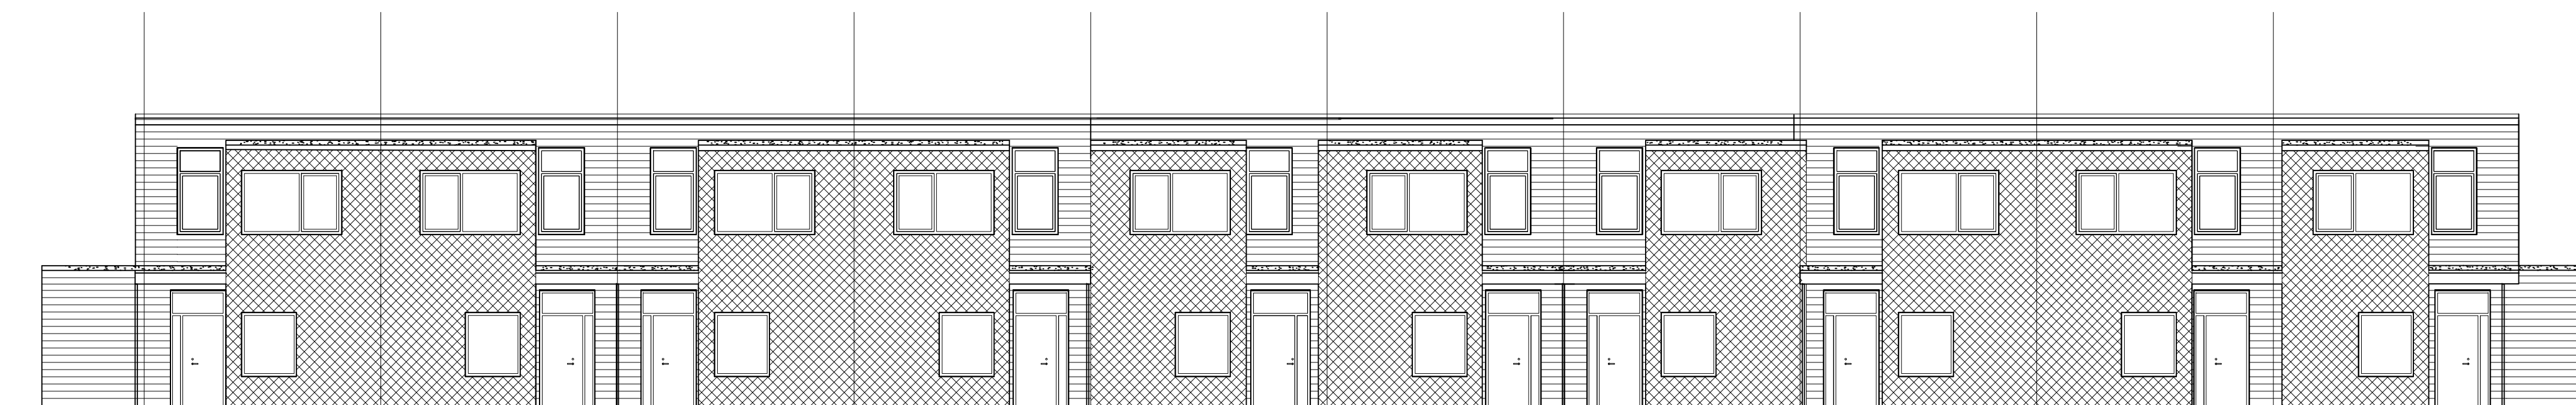


FASAD MOT GATA

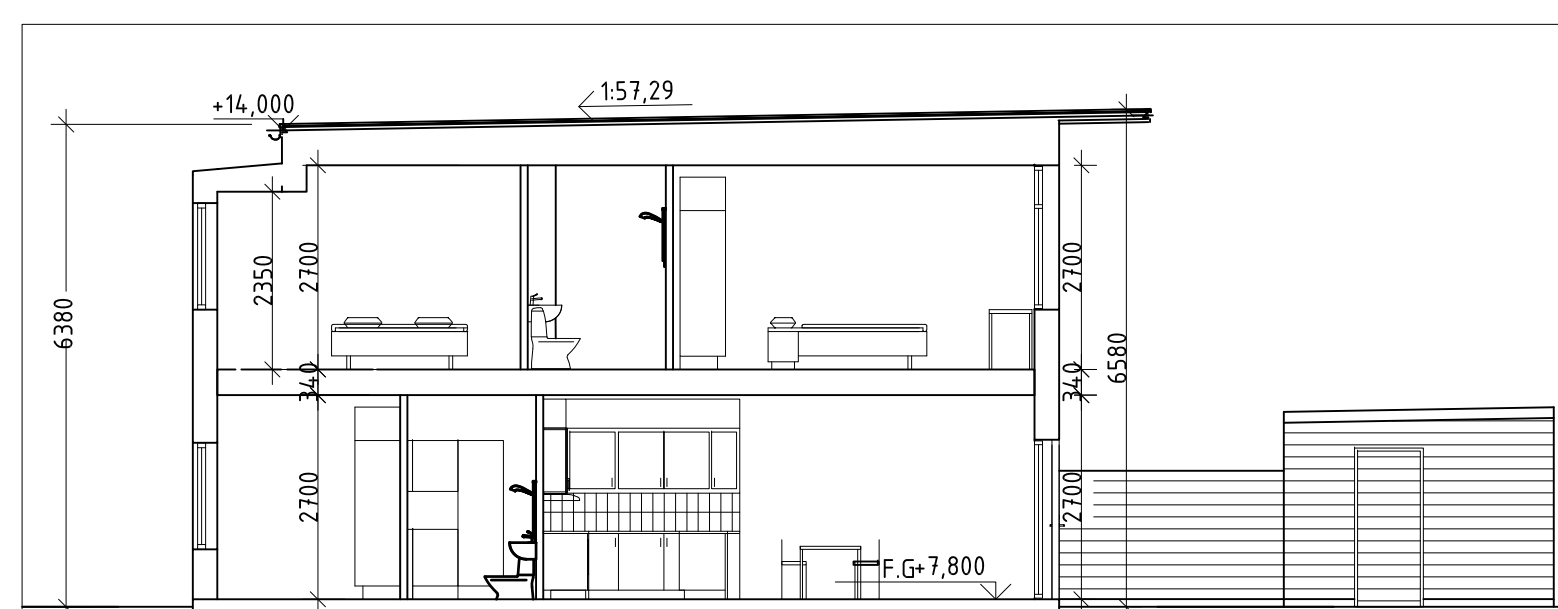


PRINCIPSEKTION 1

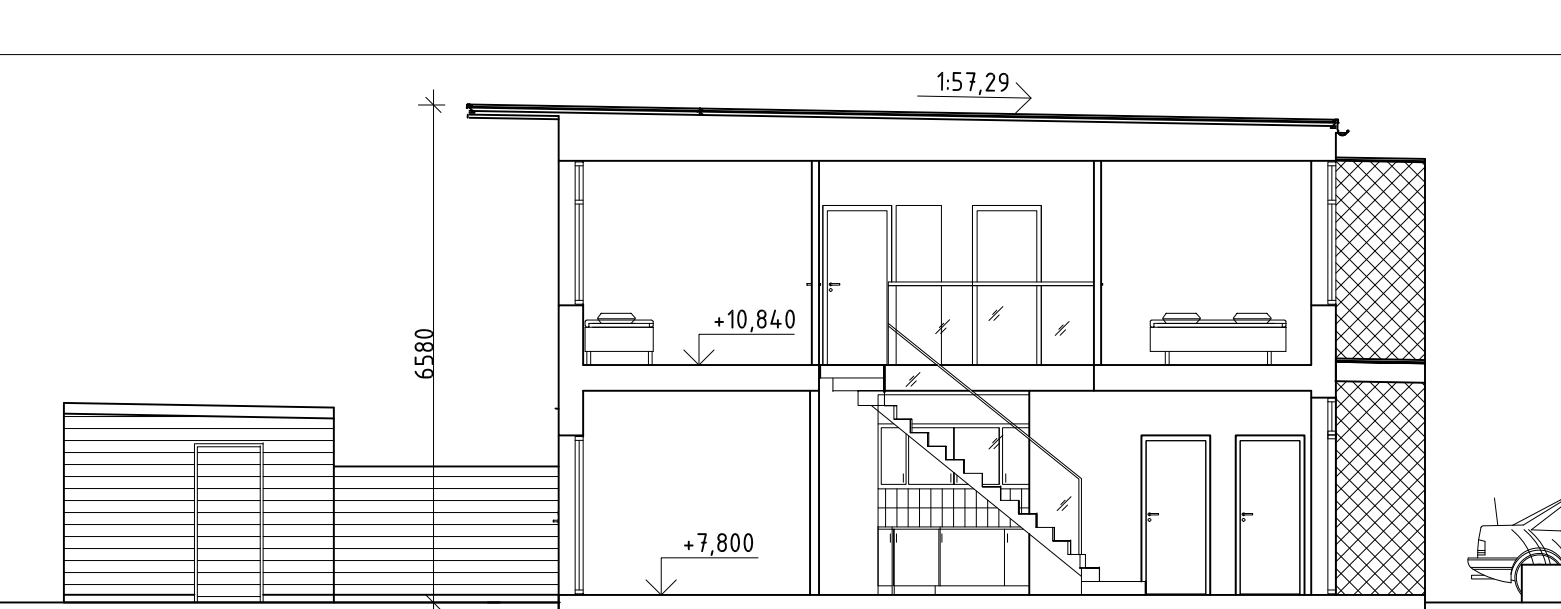


PRINCIPSEKTION 2

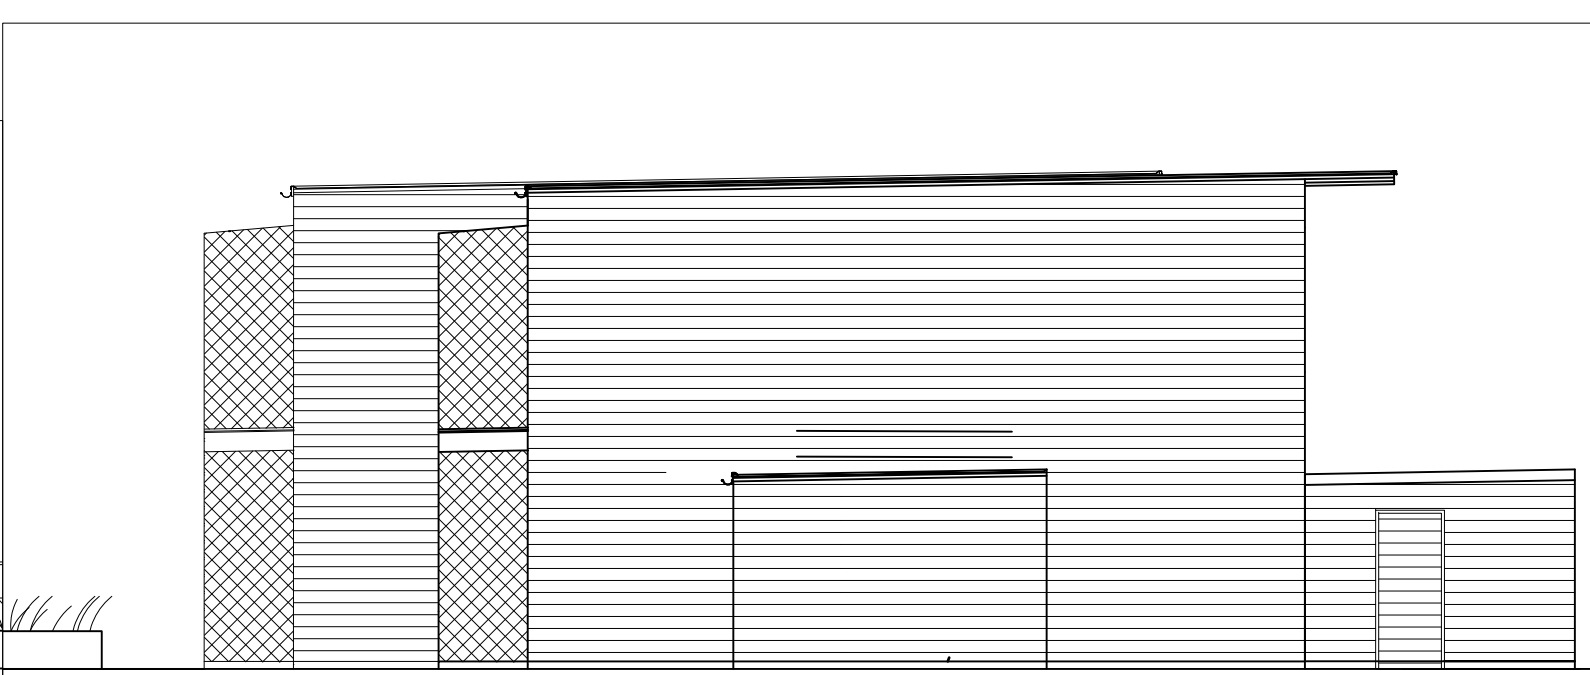


GAVELFASAD HUS 17

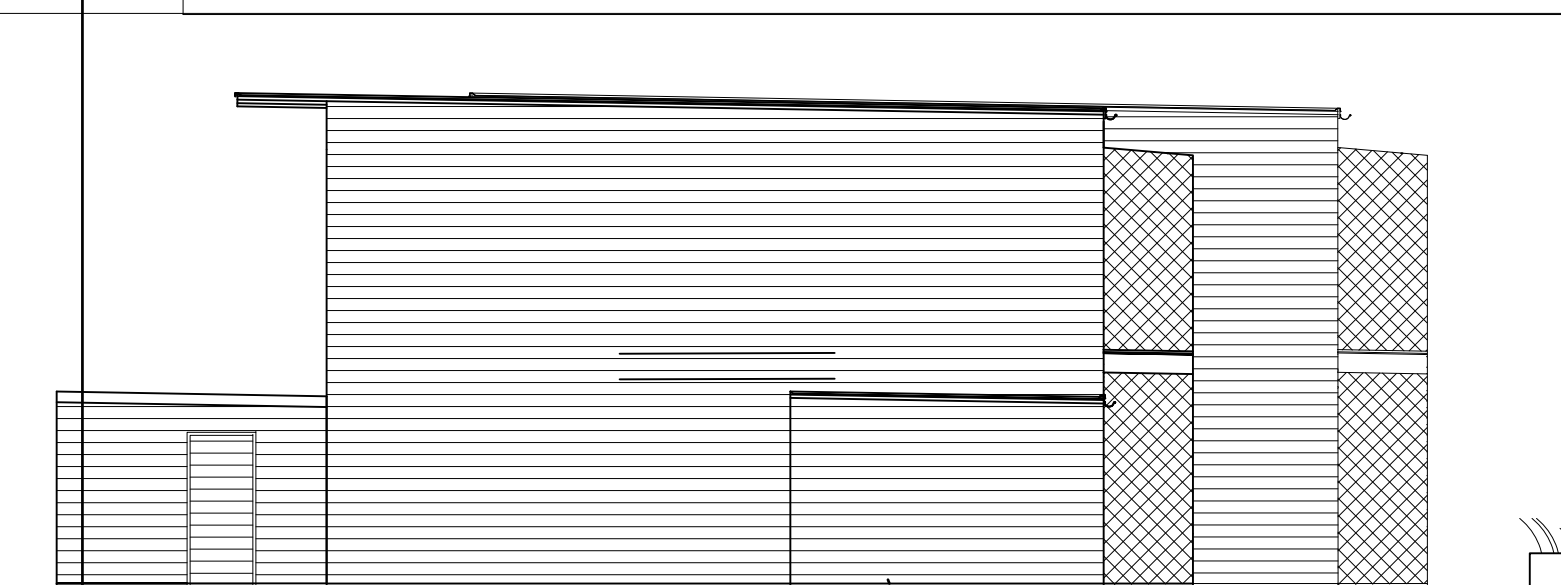

GAVELFASAD HUS 16

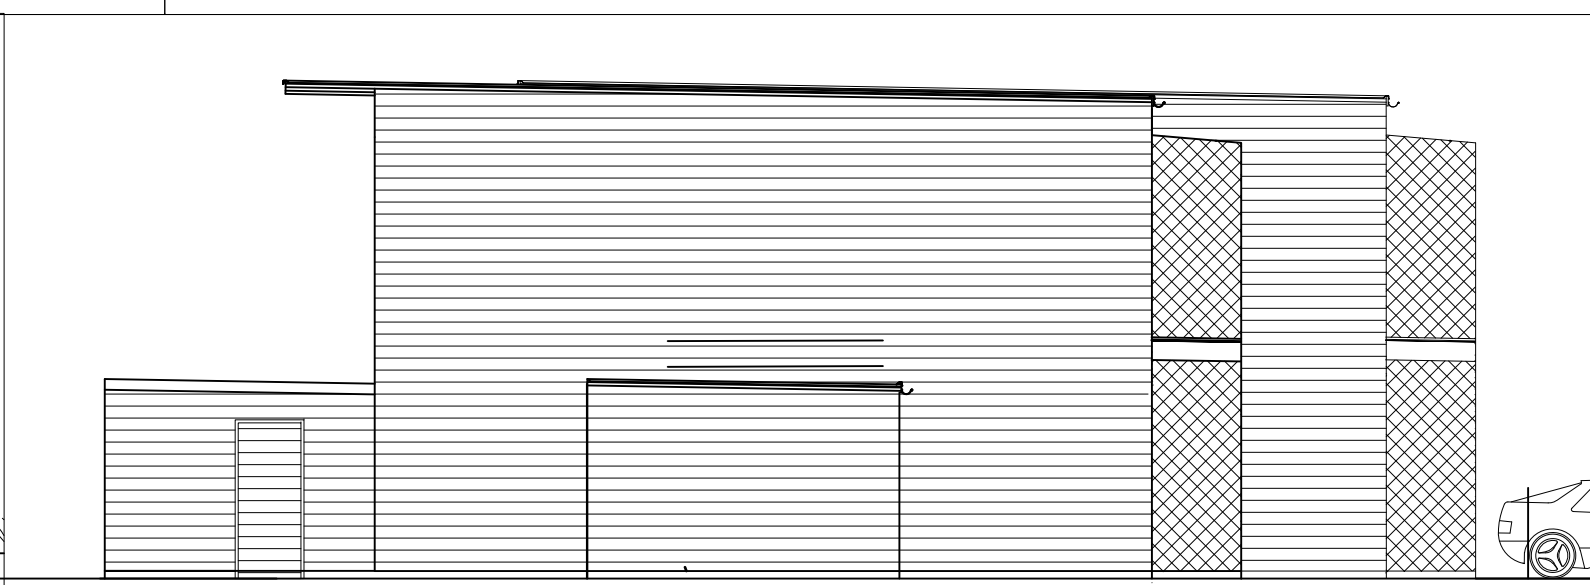

GAVELFASAD HUS 25

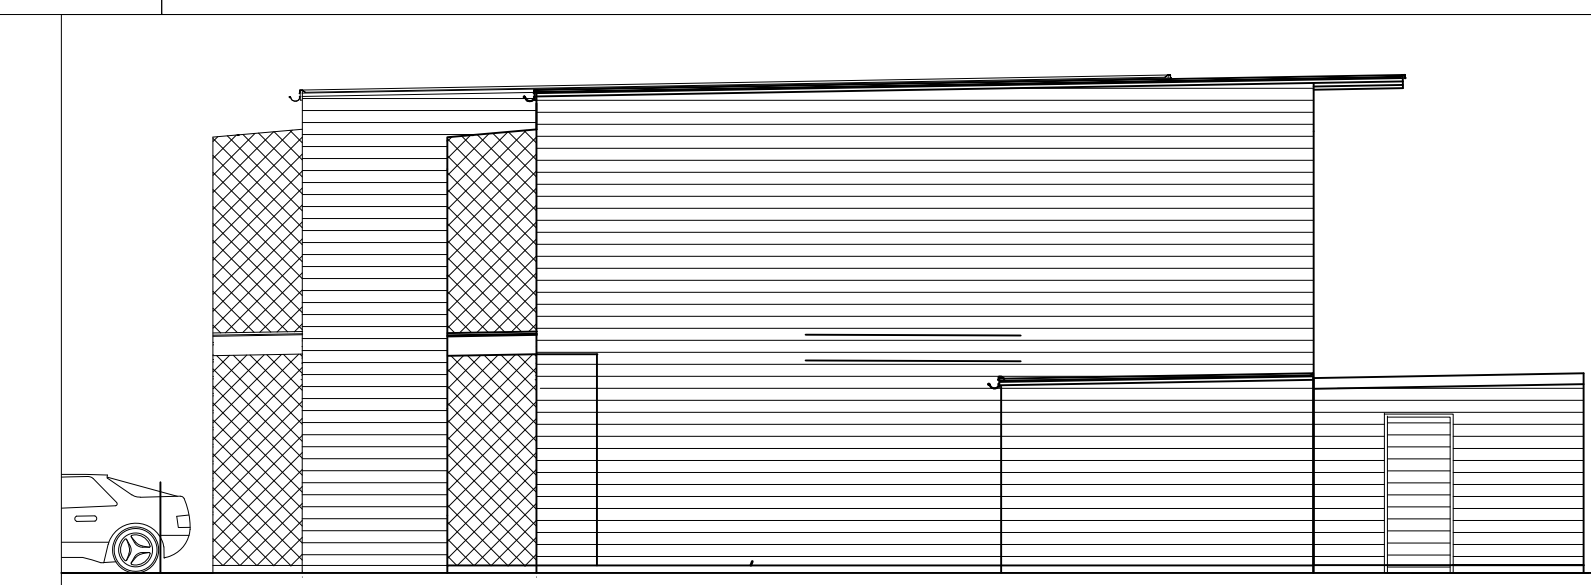

GAVELFASAD HUS 1

ORIENTERINGSFIGUR



BET	ÄNDRINGEN AVSER	DATUM	SIGN

BYGGLOVSHANDLING

Dilum Fastigheter AB  
Allarp, Balders väg

**FOJAB**

A FOJAB arkitekter AB tel. 040-279800  
Nybyggnad av Radhus

UPPRÄG.NR	BYGGMÅTTAVV. AV	HANDLGGÄRRE
11747,0100	SPT	SPT
DATUM	ANSVARS	
2021-09-13	Staffan Premmert	

Fasader, sektioner

A1	1:100	A-40-1-003x
A3	1:200	

0 2 4 6 8 10 m

SKALA 1:100