



Denna ritning tillhör Smålandsvillan. Den får ej användas av tredje person. Överträdelse beivras.
8192

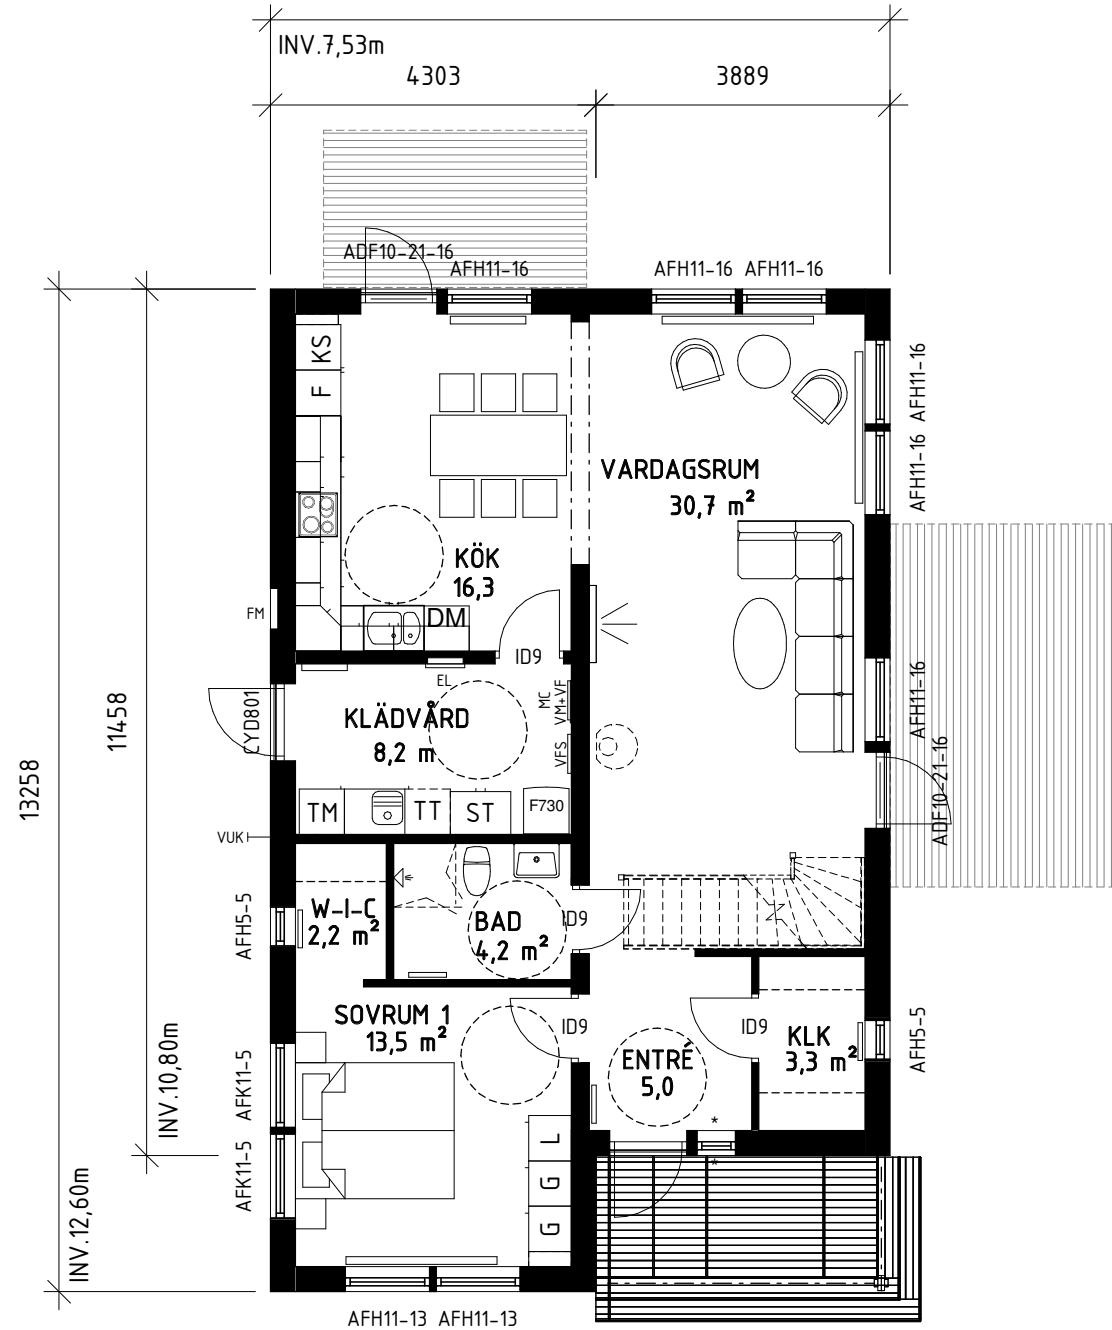

ENTRÉVÅNING

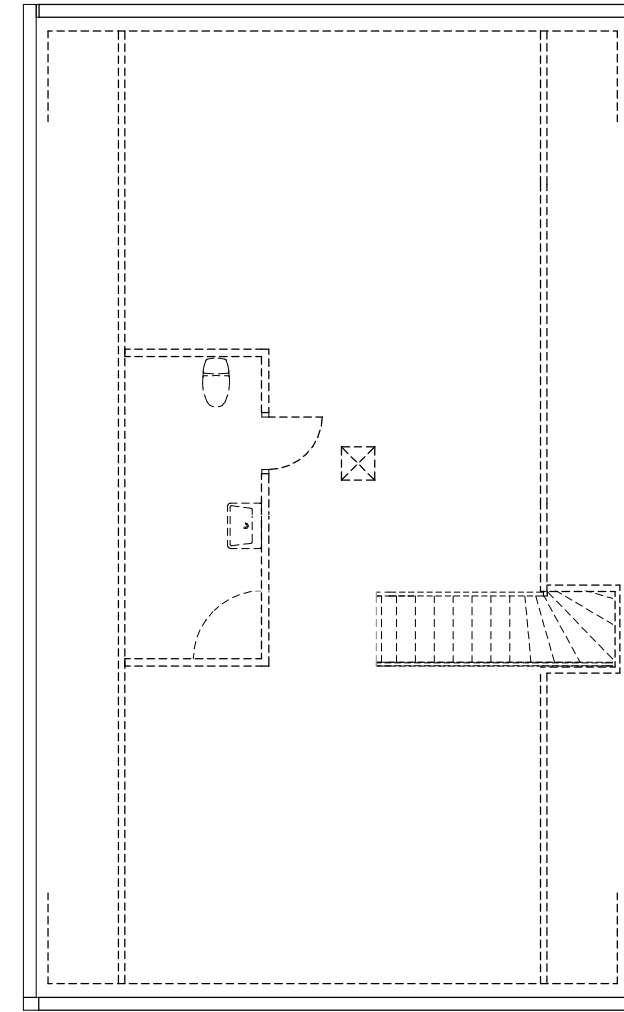


INREDNINGSBAR ÖVERVÅNING

FVP

Mekanisk frånlufts-ventilation. Tilluft via reglerbara tilluftsventiler i yttervägg. Utvunnen energi värmer tappvarmvatten och värmevatten.

Vid framtida inredning av övervåning kan brandskydd av hus och eventuell sidobyggnad påverkas.

Inklädnad för VA och Ventilation kan förekomma.

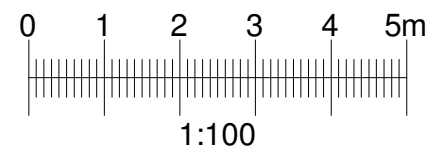

Boarea (BOA)	Plan 1 BOA 87.9 m ²
Bruttoarea (BTA)	Plan 1 BTA 102.4 m ²

BFS2019:2-BBR28

BYGGLOVSHANDLING



Smålandsvillan

574 85 VETLANDA
Tel: 010-434 10 00

RITAD / KONSTR AV	AVTALSNR
DATUM 2020-01-23	SKALA 1 : 100

BET	ANT	ÄNDRINGEN AVSER	DATUM	SIGN
		HJÄLMSERYD 34° utan tillval		
PLANER				
		HUSTYP 1252 HJÄLMSERYD 34° RTV	RITNINGSNR 01	ÄNDR BET

Lev. Dekl.:
Uppvärmning:

■ TRÄ


Ventilation:

AFK = EJ ÖPPNINGSBART FÖNSTER * = HÄRDAT GLAS
AFH = ÖPPNINGSBART FÖNSTER - - - SYNLIK BALK

Denna ritning tillhör Smålandsvillan. Den får ej användas av tredje person. Överträdelse beivras.




FRAMSIDA

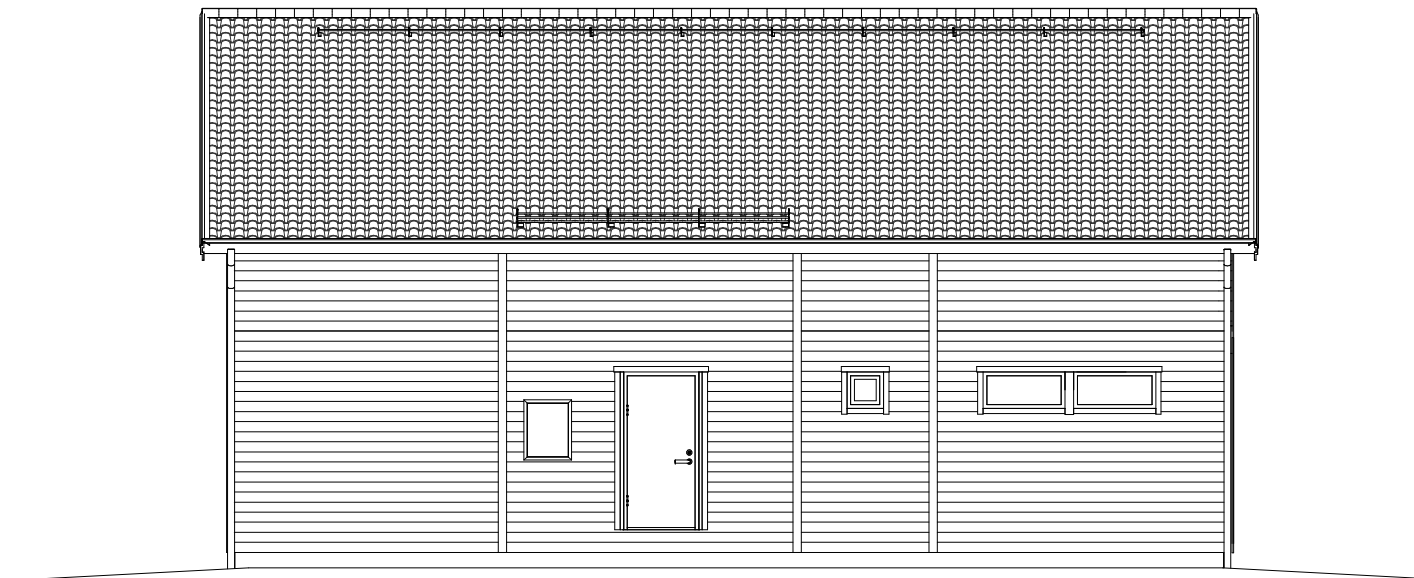

VÄNSTERSIDA

Ev. stödmur (trappa & räcke) & markanpassning ingår ej i Smålandsvillan AB:s åtagande

TOMTGRÄNS	BEFINTLIG MARK
	FÖRESLAGEN MARK
	GATA

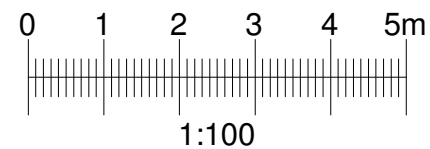

BFS2019:2-BBR28


BYGGLOVSHANDLING

 574 85 VETLANDA Tel: 010-434 10 00		HJÄLMSERYD 34° utan tillval		
		FASADER		
RITAD / KONSTR AV	AVTALSNR	HUSTYP	RITINGSNR	ÄNDR BET
DATUM	SKALA	1252 HJÄLMSERYD 34° RTV	02	
2020-01-23	1 : 100			

Denna ritning tillhör Smålandsvillan. Den får ej användas av tredje person. Överträdelse beivras.




BAKSIDA

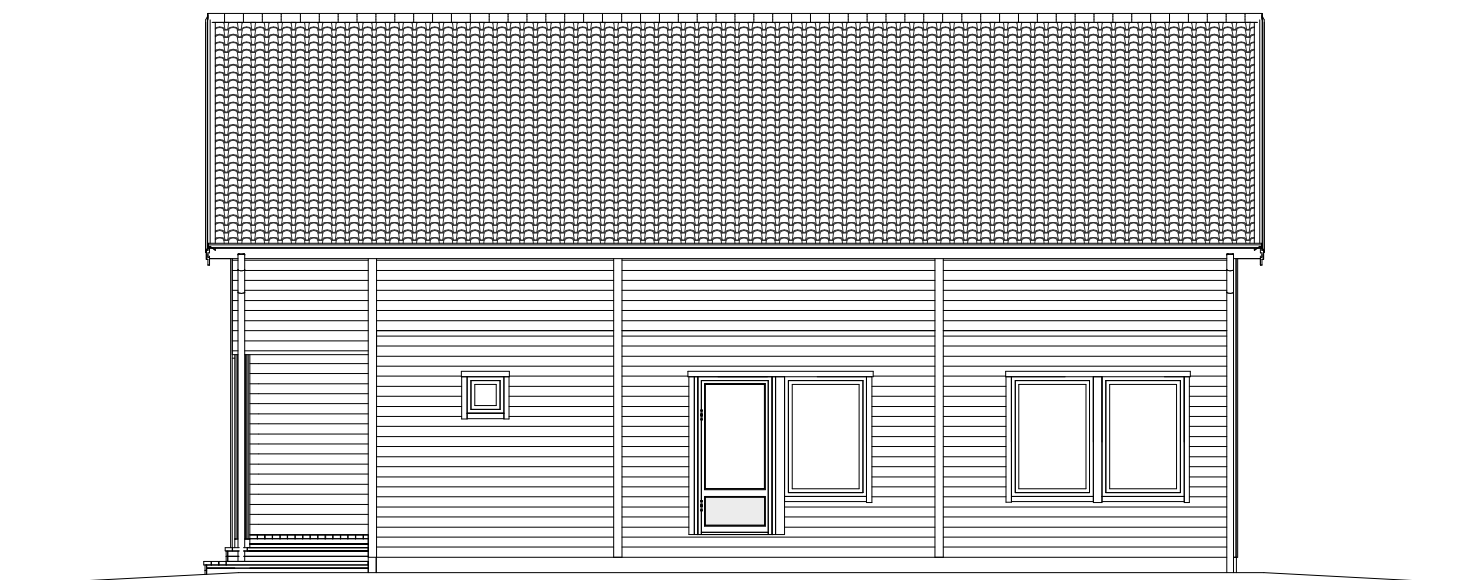

HÖGERSIDA

Ev. stödmur (trappa & räcke) & markanpassning ingår ej i Smålandsvillan AB:s åtagande

TOMTGRÄNS	BEFINTLIG MARK
	FÖRESLAGEN MARK
	GATA

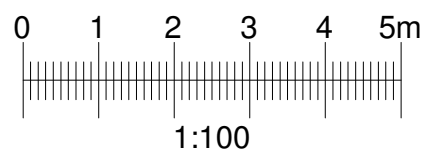

BFS2019:2-BBR28

BYGGLOVSHANDLING


Smålandsvillan
 574 85 VETLANDA
 Tel: 010-434 10 00

RITAD / KONSTR AV	AVTALSNR
DATUM	SKALA
2020-01-23	1 : 100

BET	ANT	ÄNDRINGEN AVSER	DATUM	SIGN
		HJÄLMSERYD 34° utan tillval		
		FASADER		
		HUSTYP	RITINGSNR	ÄNDR BET
		1252 HJÄLMSERYD 34° RTV	03	