


Teckenförklaring

- Figur
- BERGA Trakt
- Byggnad
- Fastighetsgräns, utgående
- Fastighetsgräns
- Traktgräns
- Fastighetsgräns, blivande
- 1:2, 3, 1:2 Fastighetsbeteckning
- 1:2, 3, 1:2 Fastighetsbeteckning, blivande
- Gränspunkt
- Kraftledning fördelning
- Landsväg liten
- Strandlinje
- Ledningsrätt

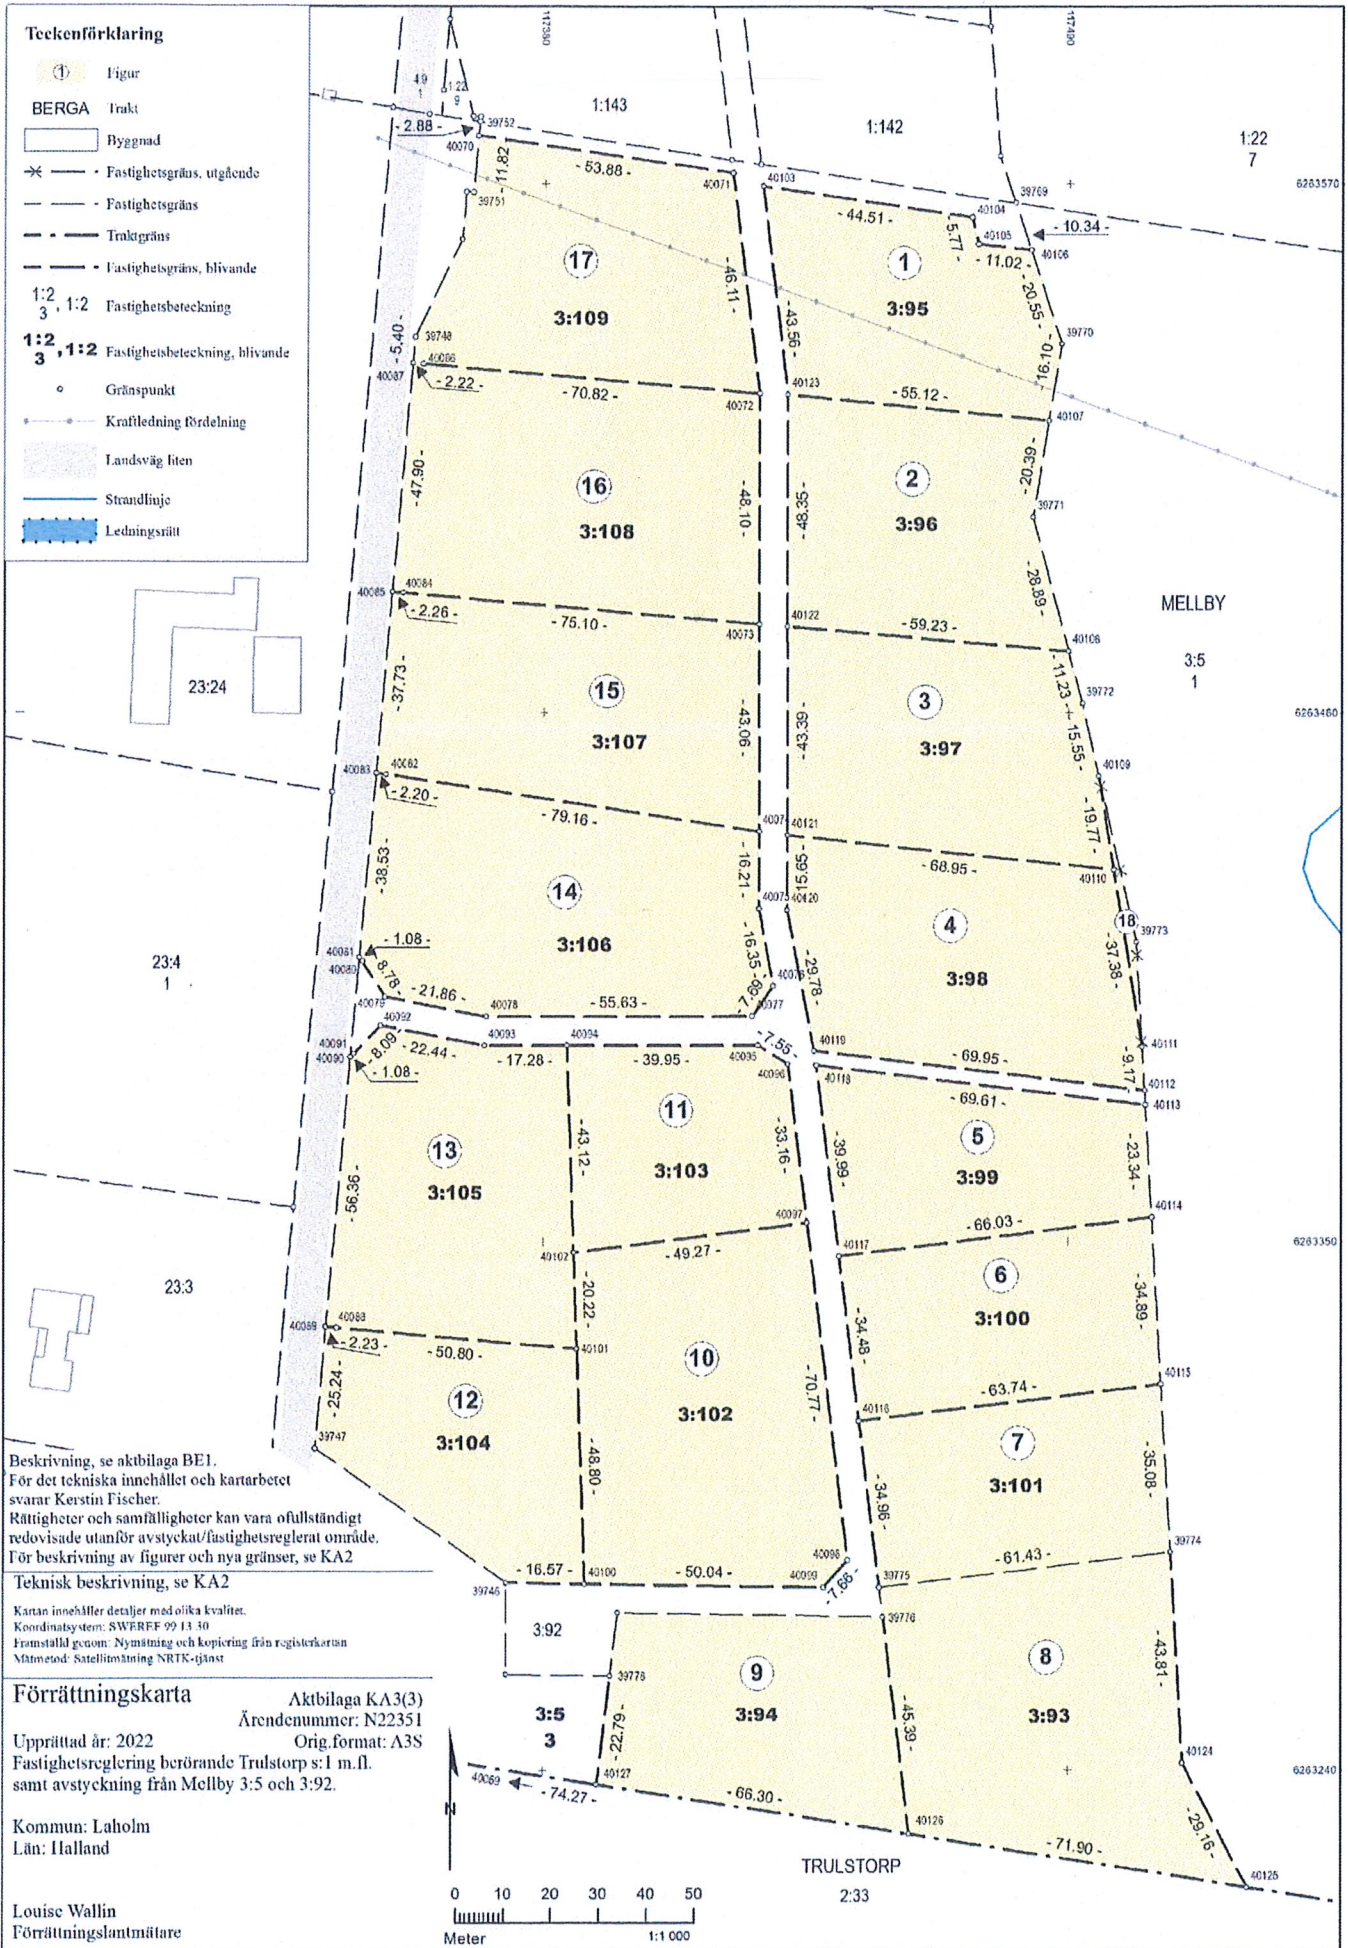

Beskrivning, se aktbilaga BE1.
 För det tekniska innehållet och kartarbetet svarar Kerstin Fischer.
 Rättigheter och samfälligheter kan vara ofullständigt redovisade utanför avstyckat/fastighetsreglerat område.
 För beskrivning av figurer och nya gränser, se KA2

Teknisk beskrivning, se KA2
 Kartan innehåller detaljer med olika kvaliteter.
 Koordinatsystem: SWEREF 99 13 30
 Framställt genom: Nymätning och kopiering från registerkorten
 Mätmetod: Satellitmätning NRTK-gjöst

Förrättningskarta
 Aktbilaga KA3(3)
 Ärendenummer: N22351
 Orig.format: A3S
 Upprättad år: 2022
 Fastighetsreglering berörande Trulstorp s:1 m.fl.
 samt avstyckning från Mellby 3:5 och 3:92.

Kommun: Laholm
 Län: Halland

Louise Wallin
 Förrättningslantmätare

