



**FÖRKLARINGAR**

<b>BOA (m2):</b>	7.95
<b>BYA (m2):</b>	0.00
<b>BTA (m2):</b>	9.23
<b>BYGGNADSHÖJD (mm):</b>	2 887 (BEF.)
<b>NOCKHÖJD (mm):</b>	-
<b>TAKLUTNING:</b>	23°
<b>SYNLIG SOCKELHÖJD:</b>	200 - 300 mm
<b>GRUND:</b>	PLATTA PÅ MARK
<b>STOMME:</b>	KONSTRUKTIONSVIRKE 45x95, c24, s600
<b>FASAD:</b>	STÅENDE PANEL, LIKA BEF.
<b>FÖNSTER:</b>	3-GLAS, VITA
<b>TAK:</b>	LIKA BEF.
<b>ÖVRIGA PLÅTDETALJER:</b>	LIKA BEF.

--- BRANDKLASS EI30

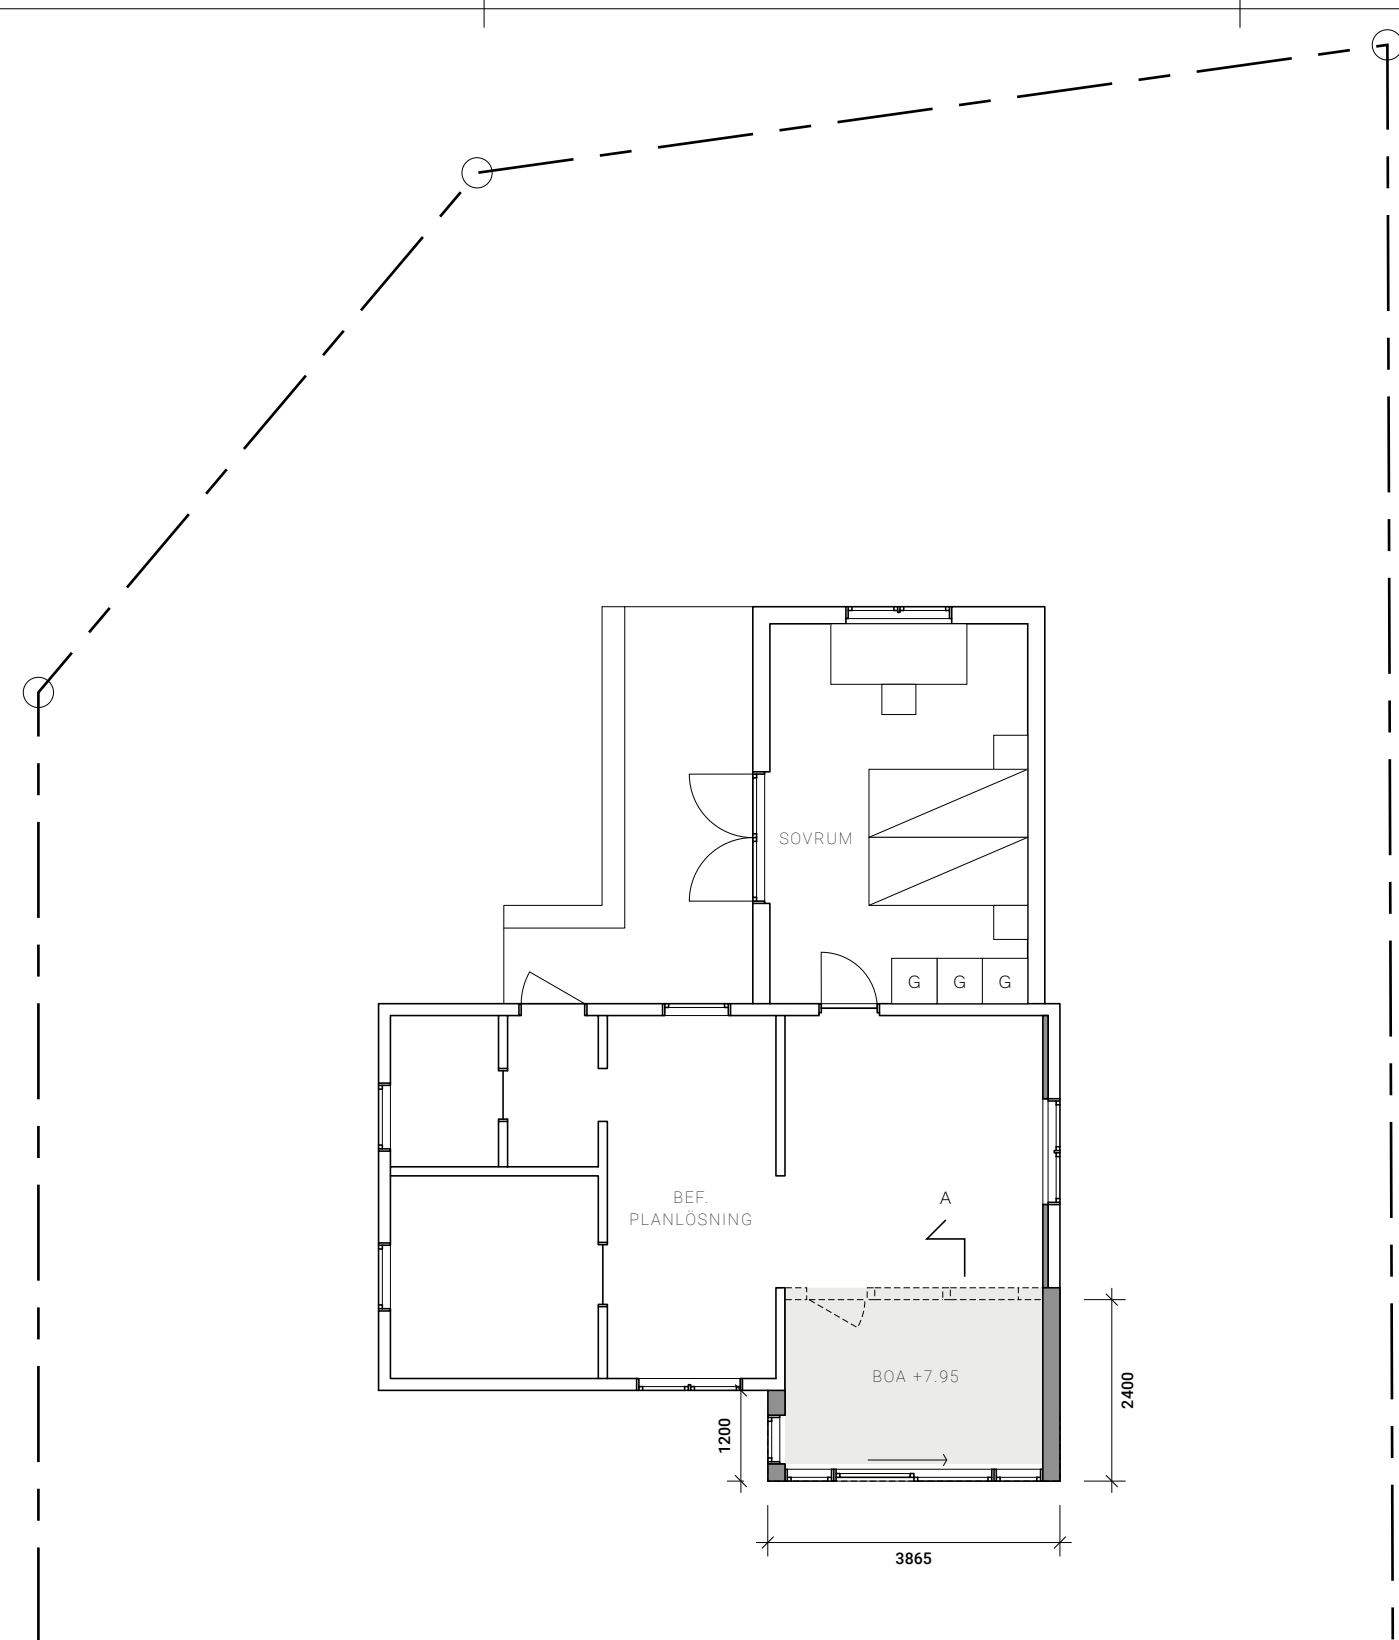

**ENTRÉPLAN**  
SKALA 1:100

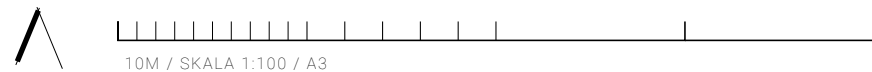

Detta är en bygglovshandling och ej en byggbeskrivning.  
Handlingen bör därför kontrolleras av en konstruktör före byggstart.

BET	ANT	ÄNDRINGEN AVSER	DATUM	SIGN
-----	-----	-----------------	-------	------

**BYGGLOVSHANDLING**

FASADÄNDRING, FRITIDSHUS,  
ALLARP 2:137, LAHOLMS KOMMUN

**FRILÄNDER ARKITEKTUR**

Thor-Oscar Fagander / kontakt@frilander.se / 0760 - 154 660

UPPDRAG NR	RITAD AV TF	HANDLÄGGARE
DATUM 02-06-2022	ANSVARIG Thor-Oscar Fagander	

**PLAN**

SKALA 1:100 / A3	NUMMER <b>A-40.1-10</b>	BET
---------------------	----------------------------	-----