


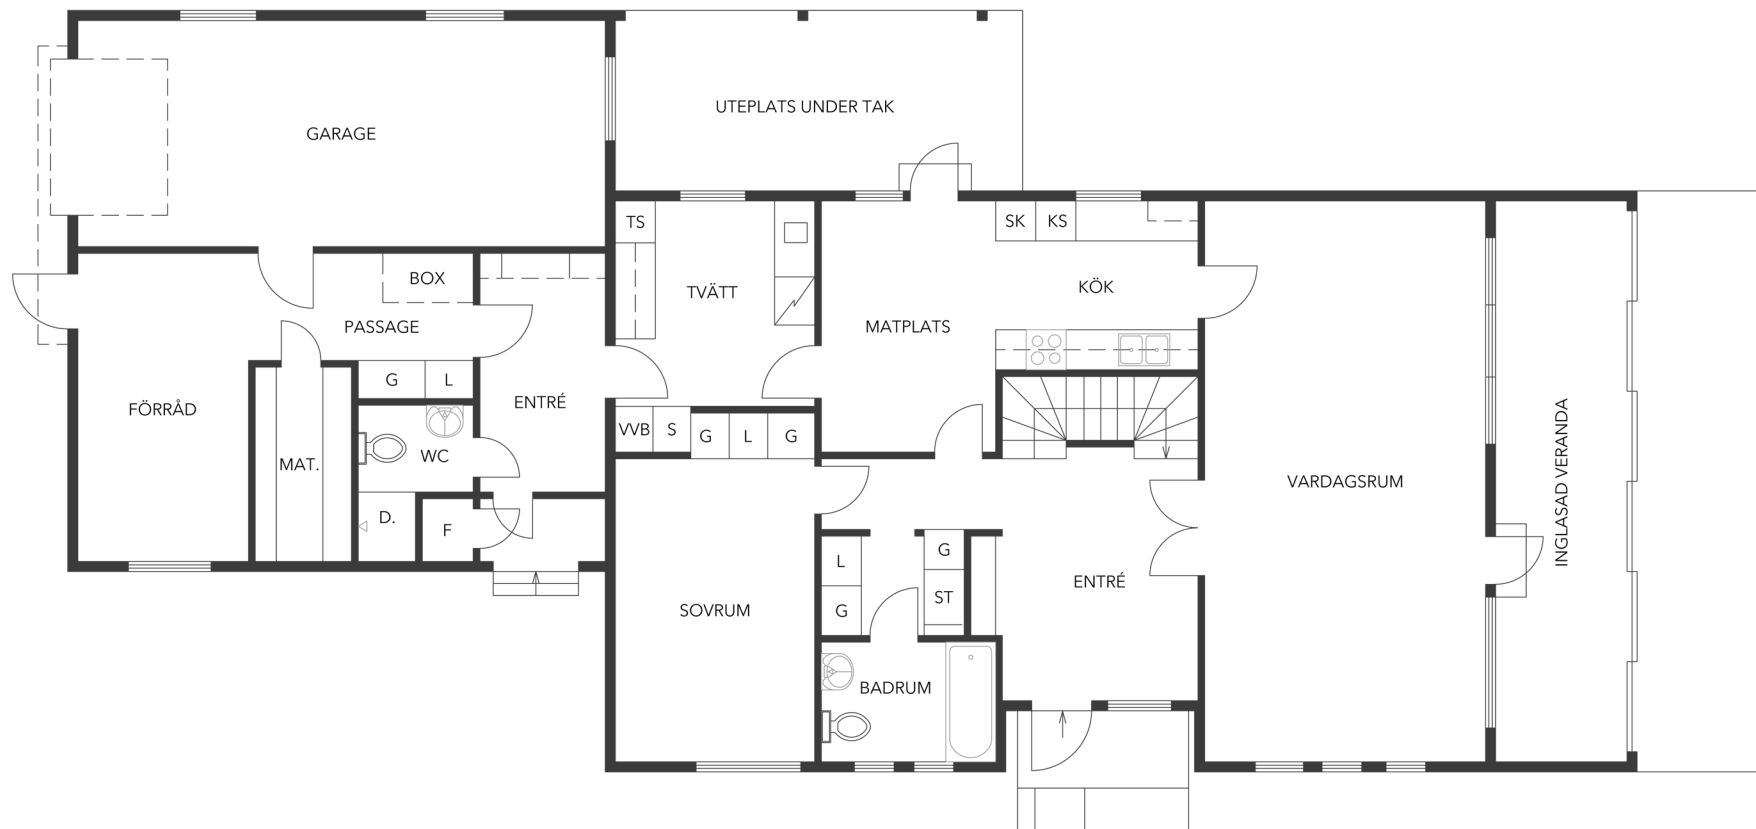

Entréplan

DANFORS FASTIGHETSFÖRMEDLING

VISS AVVIKELSE KAN FÖREKOMMA.
RITNINGEN ÄR EJ SKALENLIG.