Grå: Gemensam
Orange: B
Vit: A

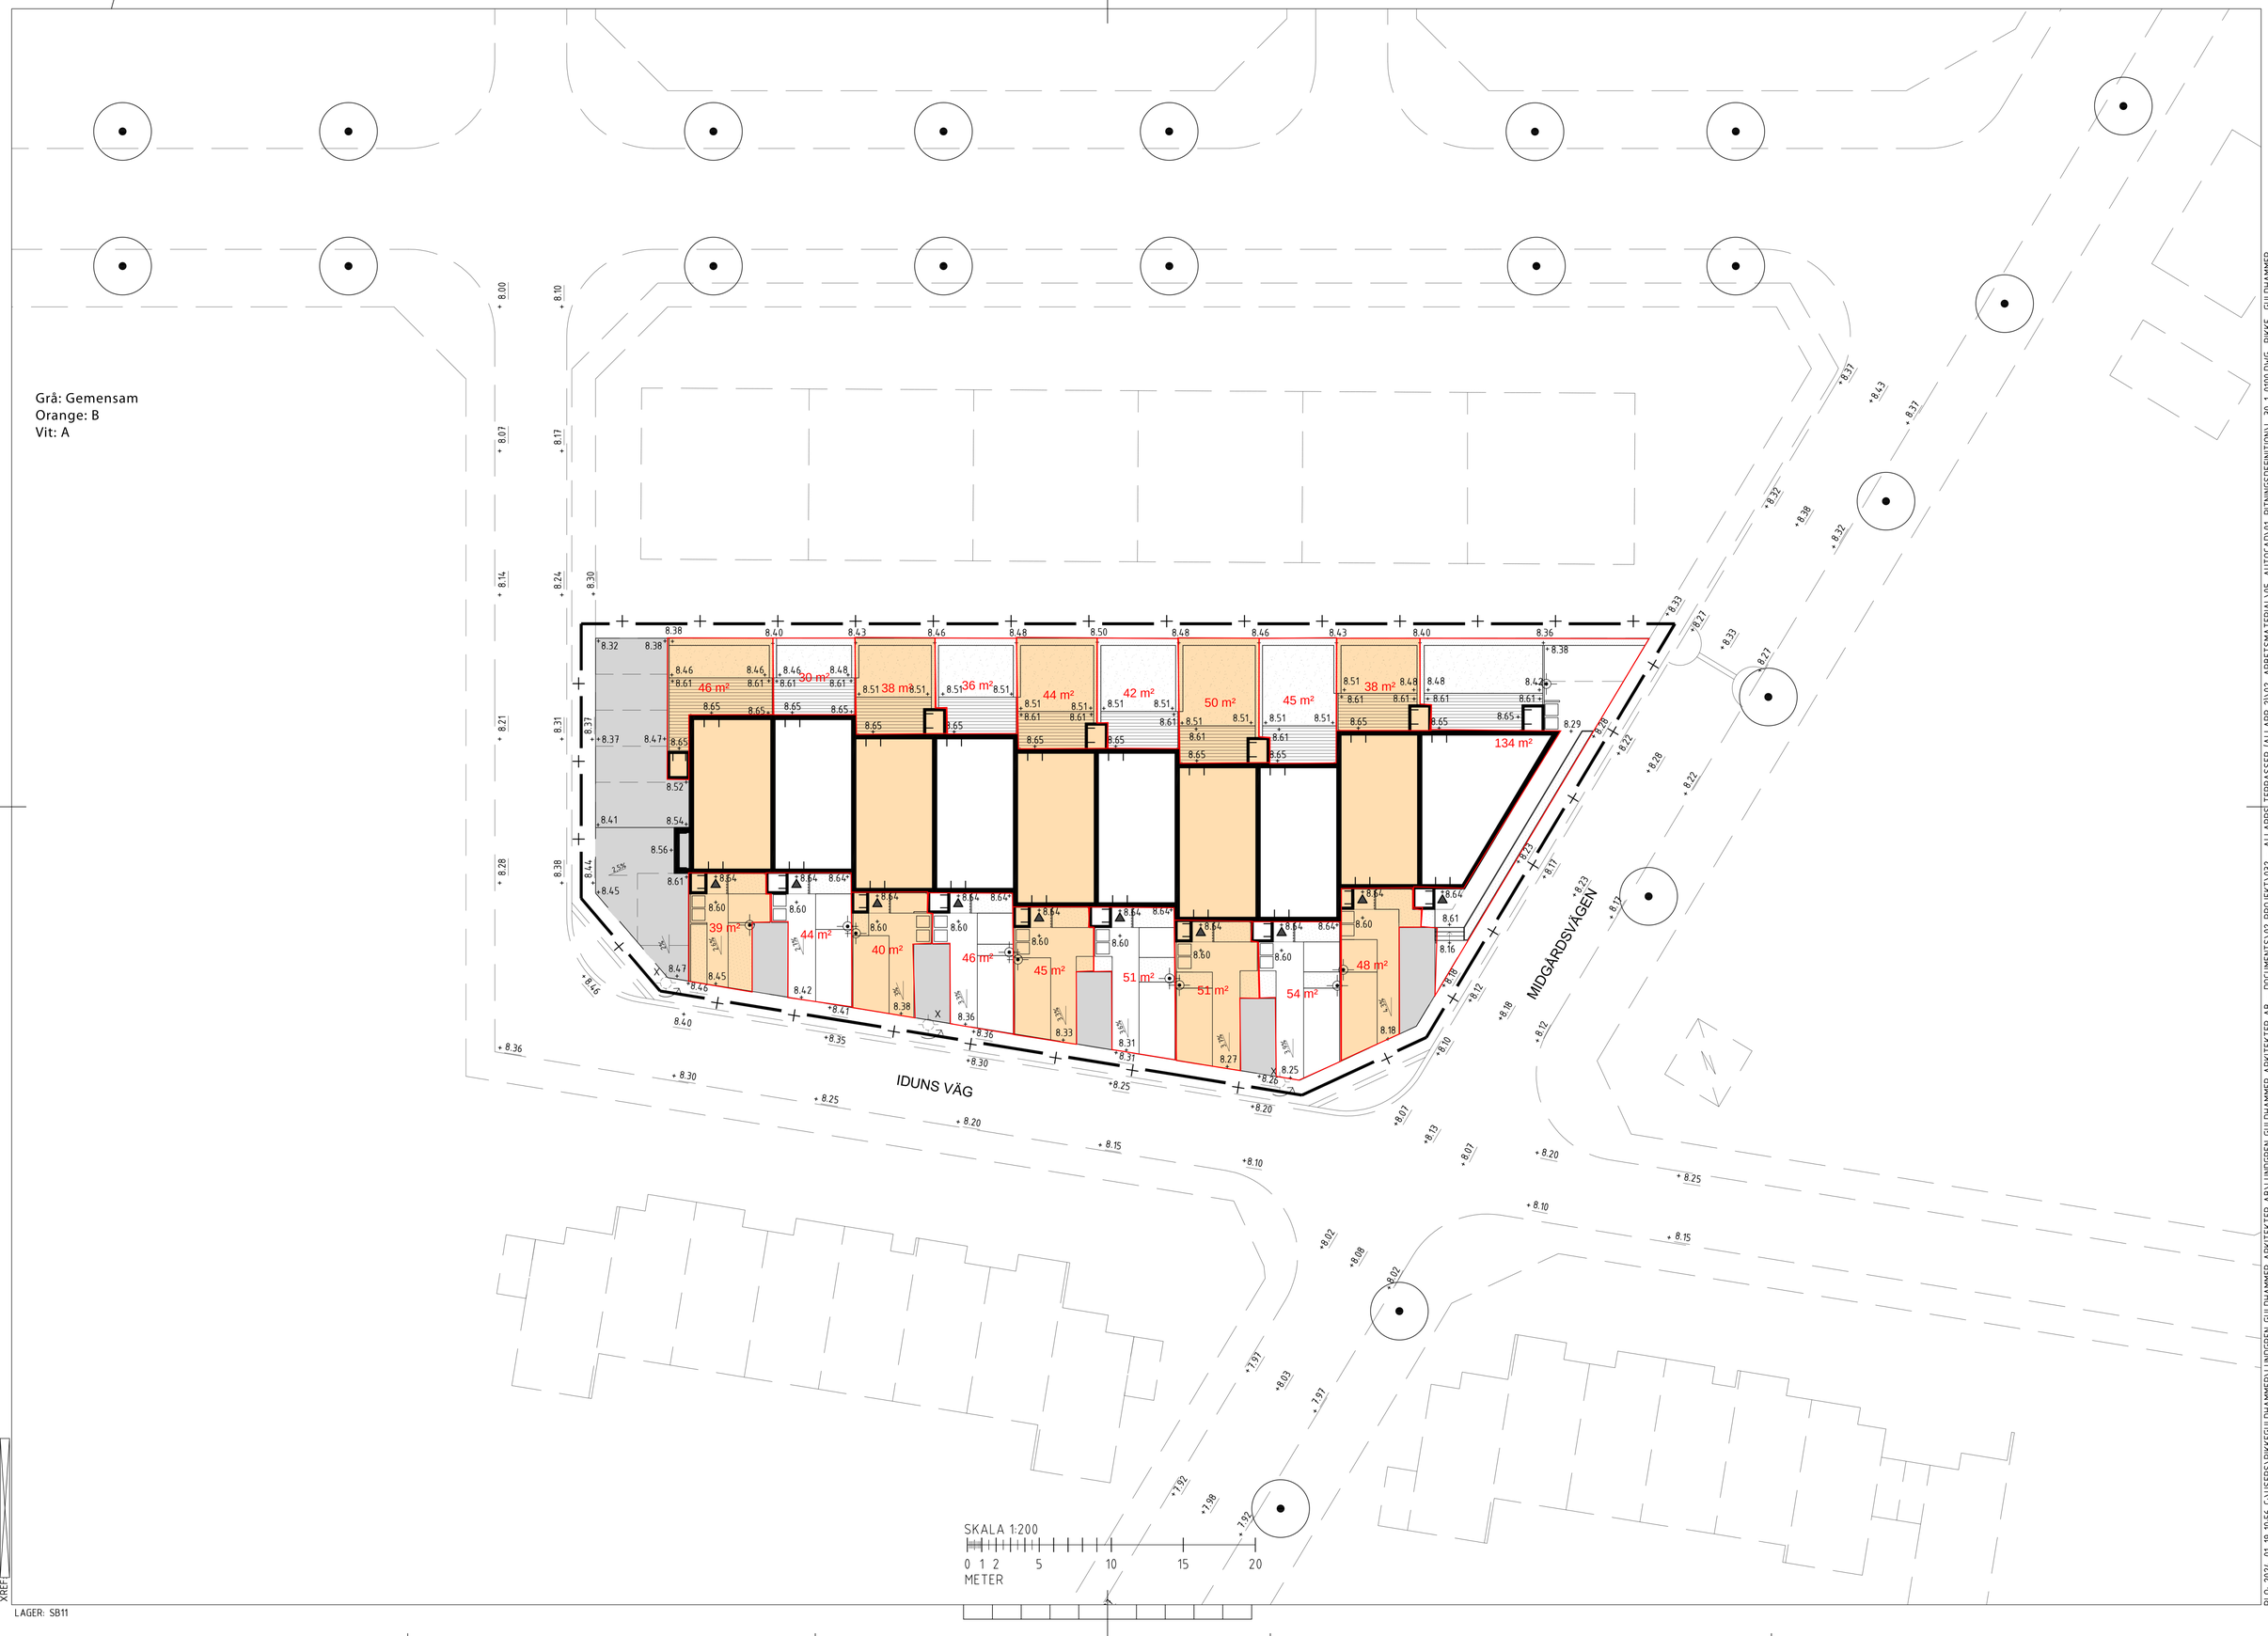

XREF

LAGER: SB11

PLOT: 2024-01-19 10:56 C:\USERS\RIKKE\GULDHAMMER\LUNDGREN GULDHAMMER ARKITEKTER AB\LUNDGREN GULDHAMMER ARKITEKTER AB - DOCUMENTS\02 PROJEKT\032 - ALLARPS TERRASSER (ALLARP 2)\02_ARBETSMATERIAL\05_AUTOCAD\01_RITNINGSDEFINITION\L-20-1-0100.DWG RIKKE GULDHAMMER