Samhällsbyggnadskontoret

Laholms kommun

2020-06-25

LAHOLMS KOMMUN
Miljö och Byggnadsnämnden
ANK 2020 -10- 09
Dnr MBN 2020-674

Pierre Bengtsson
Mätningsingenjör

Nybyggnadskarta

över

LILLA TJÄRBY 1:257

Adress: Magnoliavägen 3
Areal: 1082 m ^{2}
Skala: 1:500

RIT. NR. 05 - 611004-01 - OBOS BOSTADSUTVECKLING AB
SITUATIONSPLAN UPPRÄTTAD AV SMÅLANDSVILLAN
201006 - JRN

** = FÖRRÅD ENDAST FÖR BYGGLOV,
INGÅR EJ FRÅN SMÅLANDSVILLAN

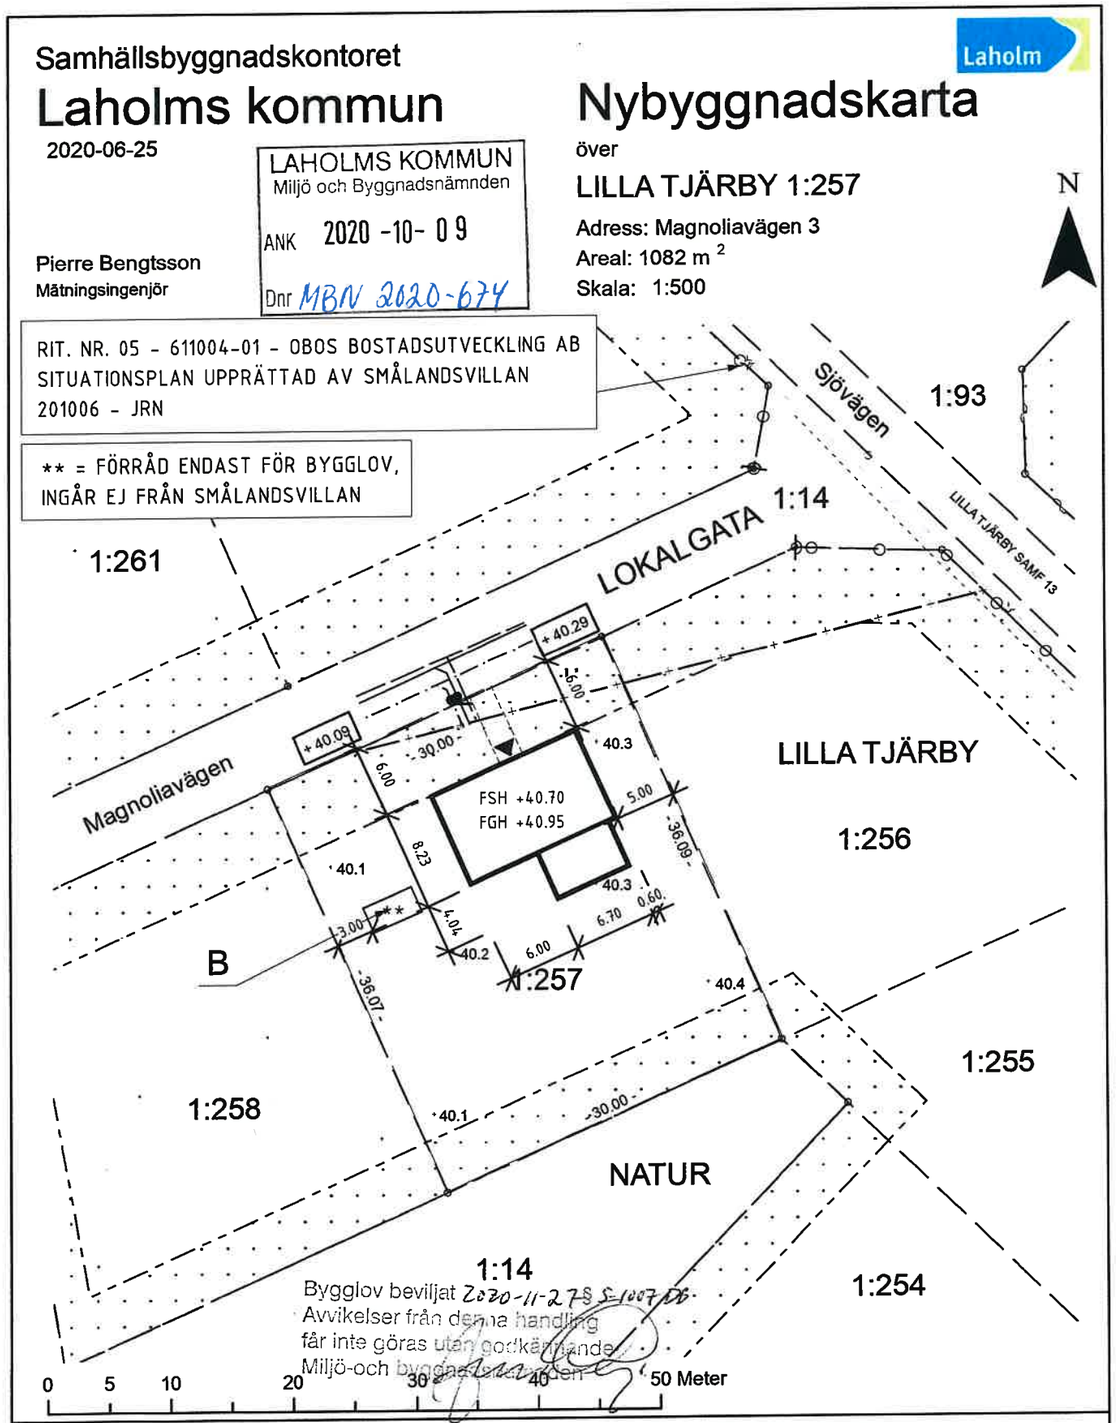

Bygglov beviljat 2020-11-27 § 1007 DB
Avvikelser från denna handling
får inte göras utan godkännande
Miljö- och byggnadsnämnden

Kvartersgränser
Gräns för bestämmelseområde
+ 0.0 Befintlig markhöjd
+ 0.0 Projekterad gatuhöjd
Vattenledning
Spillvattenledning med nedstigningsbrunn
Dagvattenledning med nedstigningsbrunn

Gällande Detaljplan: 1381-P08/18
Detaljplan fastställd: 2008-11-28
(avskrift av planbestämmelserna bifogas)

VA-serviser

Vattengångshöjd	Dimension och material
V: + 38.69	V: 32 PE
S: Uppgift saknas	S: 110 PP
D: + 38.76	D: 110 PP

Koordinatsystem Sweref 99 13 30, RH 2000