




Plan

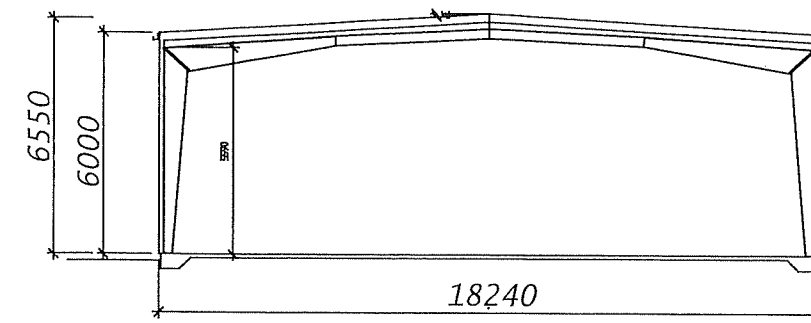


Sektion

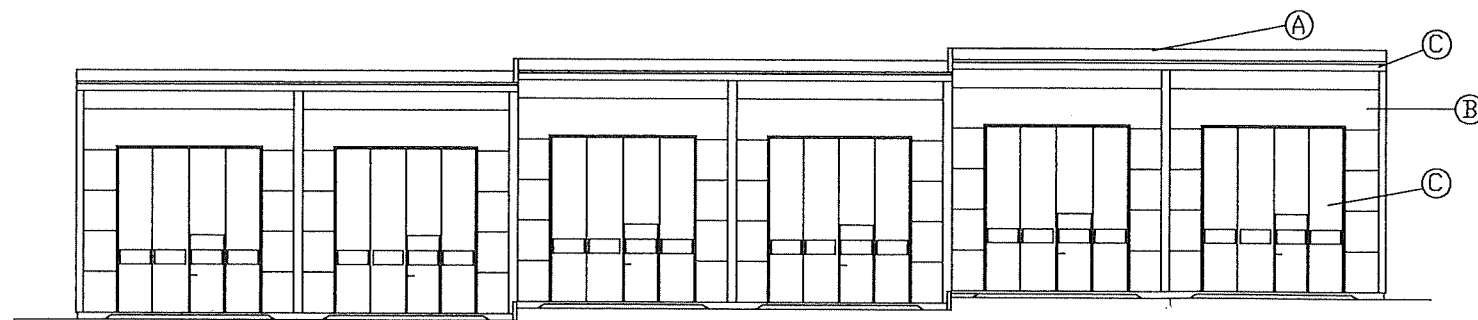


Fasad mot Öster

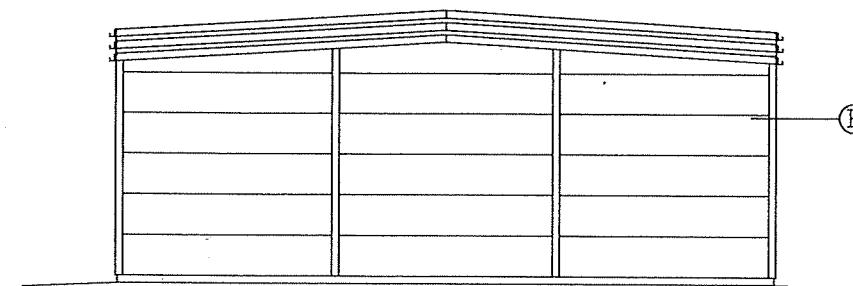

Fasad mot Söder

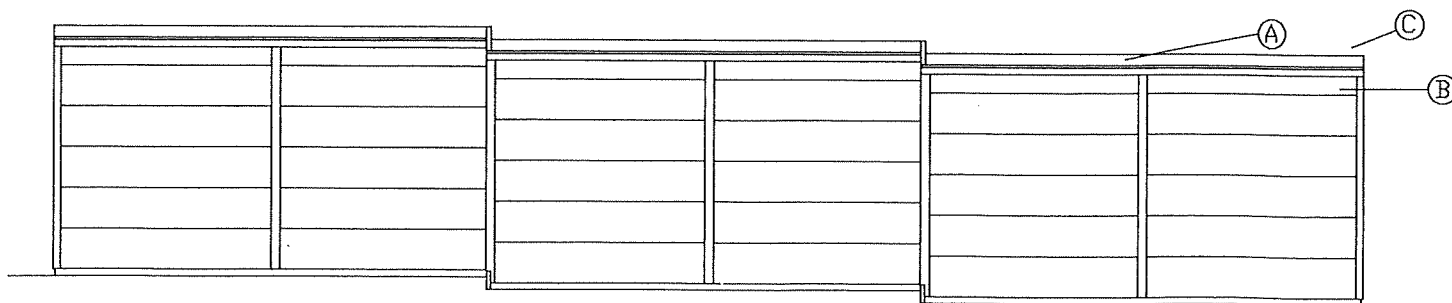

Fasad mot Väster

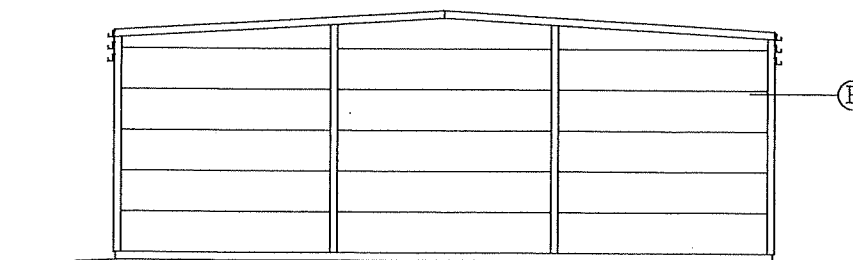

Fasad mot Norr

- Ⓐ Svart Papp
- Ⓑ Sandwich = Svart
- Ⓒ Beslag/ takavattning = Svart
- Ⓓ Portar = Galvade

BYGGLOVSHANDLING

BYGGSÄK AV  
 RTG.DATUM  
 Falkenberg 2023-11-06

BYTT	ANT	FÖRFRÅGAD AVSÄR	SKO	DATUM
Charken 2 Laholms kommun				
Nybyggnad Fasader/ Plan/ Sektion			SKALA 1:100	
ARBETSBLÄTT		BYGGSÄK		ANSÖKAN
A1				