

Nybyggnadskarta

över


LILLA TJÄRBY 1:260

Adress: Magnoliavägen 6

Areal: 1126 m²

Skala: 1:500

Pierre Bengtsson
 Mätningssingenjör

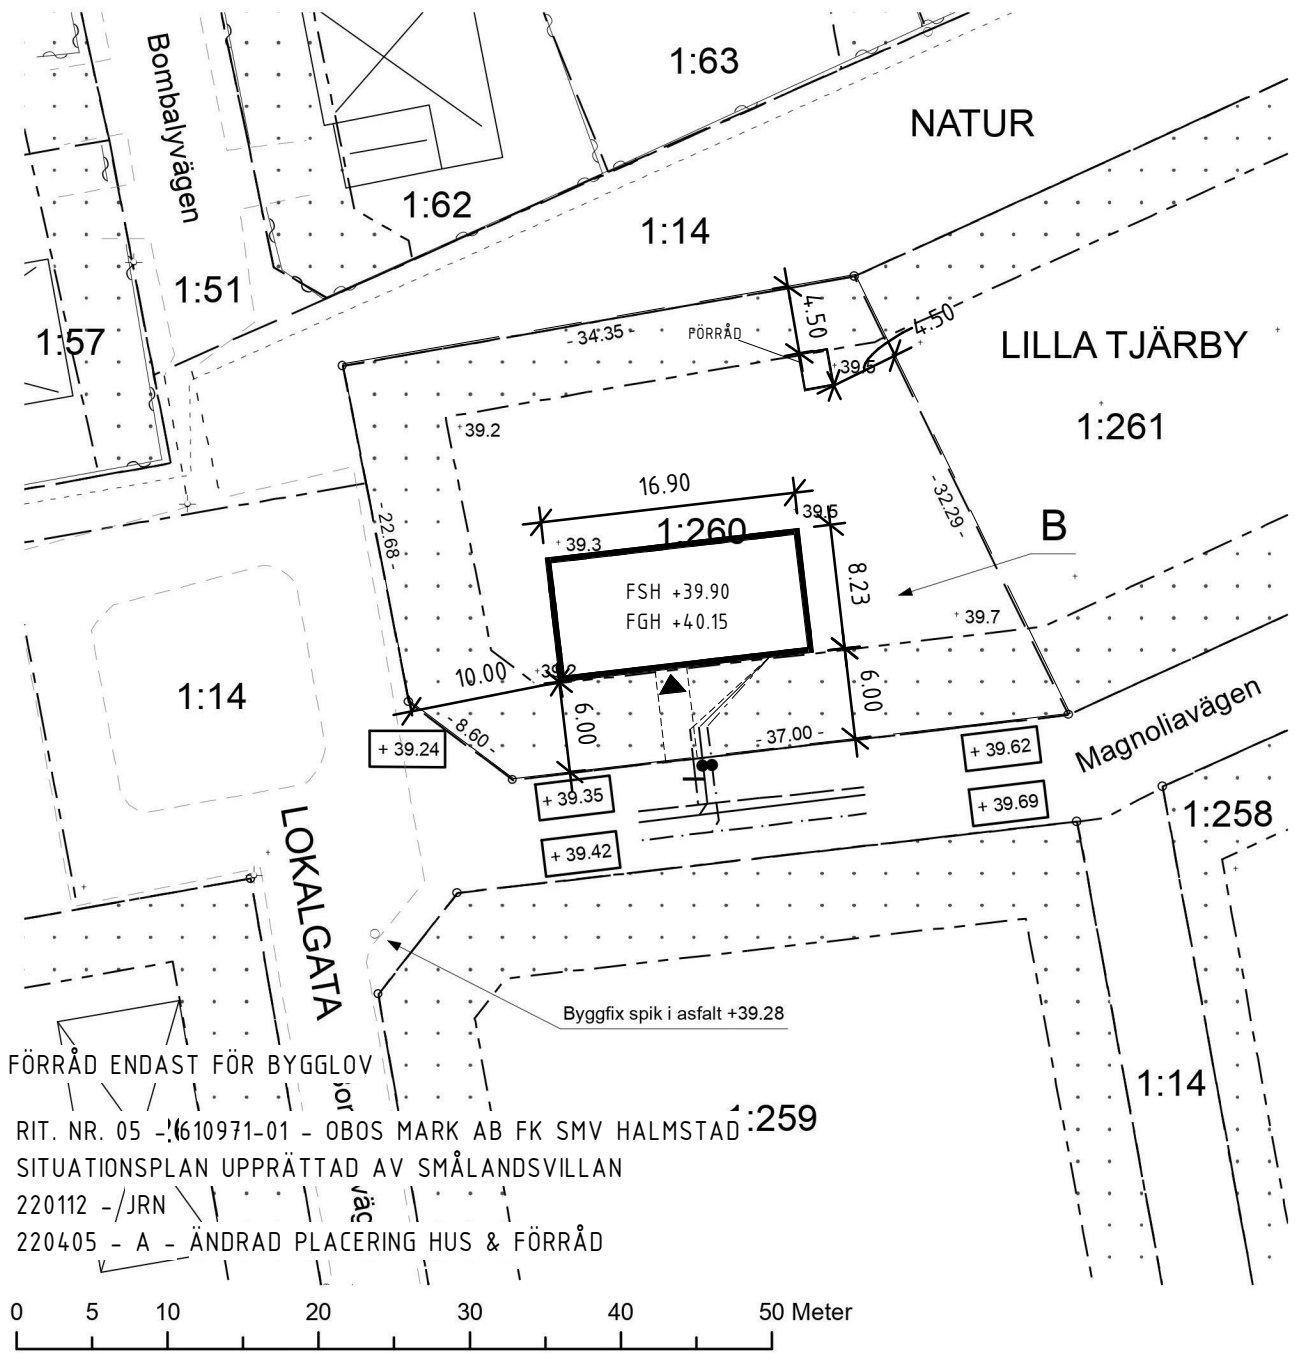

FÖRRÅD ENDAST FÖR BYGGLOV
 RIT. NR. 05 -/610971-01 - OBOS MARK AB FK SMV HALMSTAD 1:259
 SITUATIONSPLAN UPPRÄTTAD AV SMÅLANDSVILLAN
 220112 -/JRN
 220405 - A - ÄNDRAD PLACERING HUS & FÖRRÅD

| | | | |
|-------|--|--|------------------------|
| | Kvartersgränser | Gällande Detaljplan: 1381-P08/18 | |
| | Gräns för bestämmeområde | Detaljplan fastställd: 2008-11-28 | |
| + 0.0 | Befintlig markhöjd | (avskrift av planbestämmelserna bifogas) | |
| | Projekterad gatuhöjd | VA-serviser | |
| | Vattenledning | Vattengångshöjd | Dimension och material |
| | Spillvattenledning med nedstigningsbrunn | V: + 38.03 | V: 32 PE |
| | Dagvattenledning med nedstigningsbrunn | S: + 37.56 | S: 110 PP |
| | | D: + 38.44 | D: 110 PP |
| | | Koordinatsystem Sweref 99 13 30, RH 2000 | |