

GRUNDKARTAN UPPRÄTTAD 1992-03-04
GENOM UTDRAG UR PRIMÄRKARTAN

Ove Borgström
OVE BORGSTRÖM
LANTMÄTARE

Uno Håkansson
UNO HÅKANSSON
1:E MÄTNINGSINGENJÖR

PLANBESTÄMMELSER

Följande gäller inom område med nedanstående beteckningar.
Endast angiven användning och utformning är tillåten.

GRÄNSBETECKNINGAR

- Planområdets gräns. Linjen ritad 3 mm utanför området.
- Användningsgräns
- Egenskapsgräns som avses att bibehållas

ANVÄNDNING AV KVARTERSMARK

B Bostäder

UTNYTTJANDEGRAD

e₁ 000 Största byggnadsarea i kvm

BEGRÄNSNING AV MARKENS BEBYGGANDE

Marken får inte bebyggas

MARKENS ANORDNANDE

Utfart får inte anordnas

PLACERING; UTFORMNING; UTFÖRANDE

- P₁ Huvudbyggnad skall placeras minst 4,5m från tomtgräns.
Garage, förråd skall placeras minst 3,0m från tomtgräns.
- I Högsta antalet våningar.
- h₁ Högsta byggnadshöjd för huvudbyggnad är 3,5 m.
Högsta byggnadshöjd för garage, förråd är 2,5 m.

ADMINISTRATIVA BESTÄMMELSER

Genomförandetiden är 5 år med början 1994.01.01.


Kommunen är inte huvudman för genomförandet

DETALJPLAN FÖR
KNÄRED 1:15
LAHOLMS KOMMUN HALLANDS LÄN

UPPRÄTTAD 1993-02-25

Lars Harrysson
LARS HARRYSSON

BESLUTSDATUM	SIGN
Anfagande Mmn 1993-02-25	<i>LB</i>
Lagakraftvinnande 1993-03-29	<i>LB</i>
09-48	

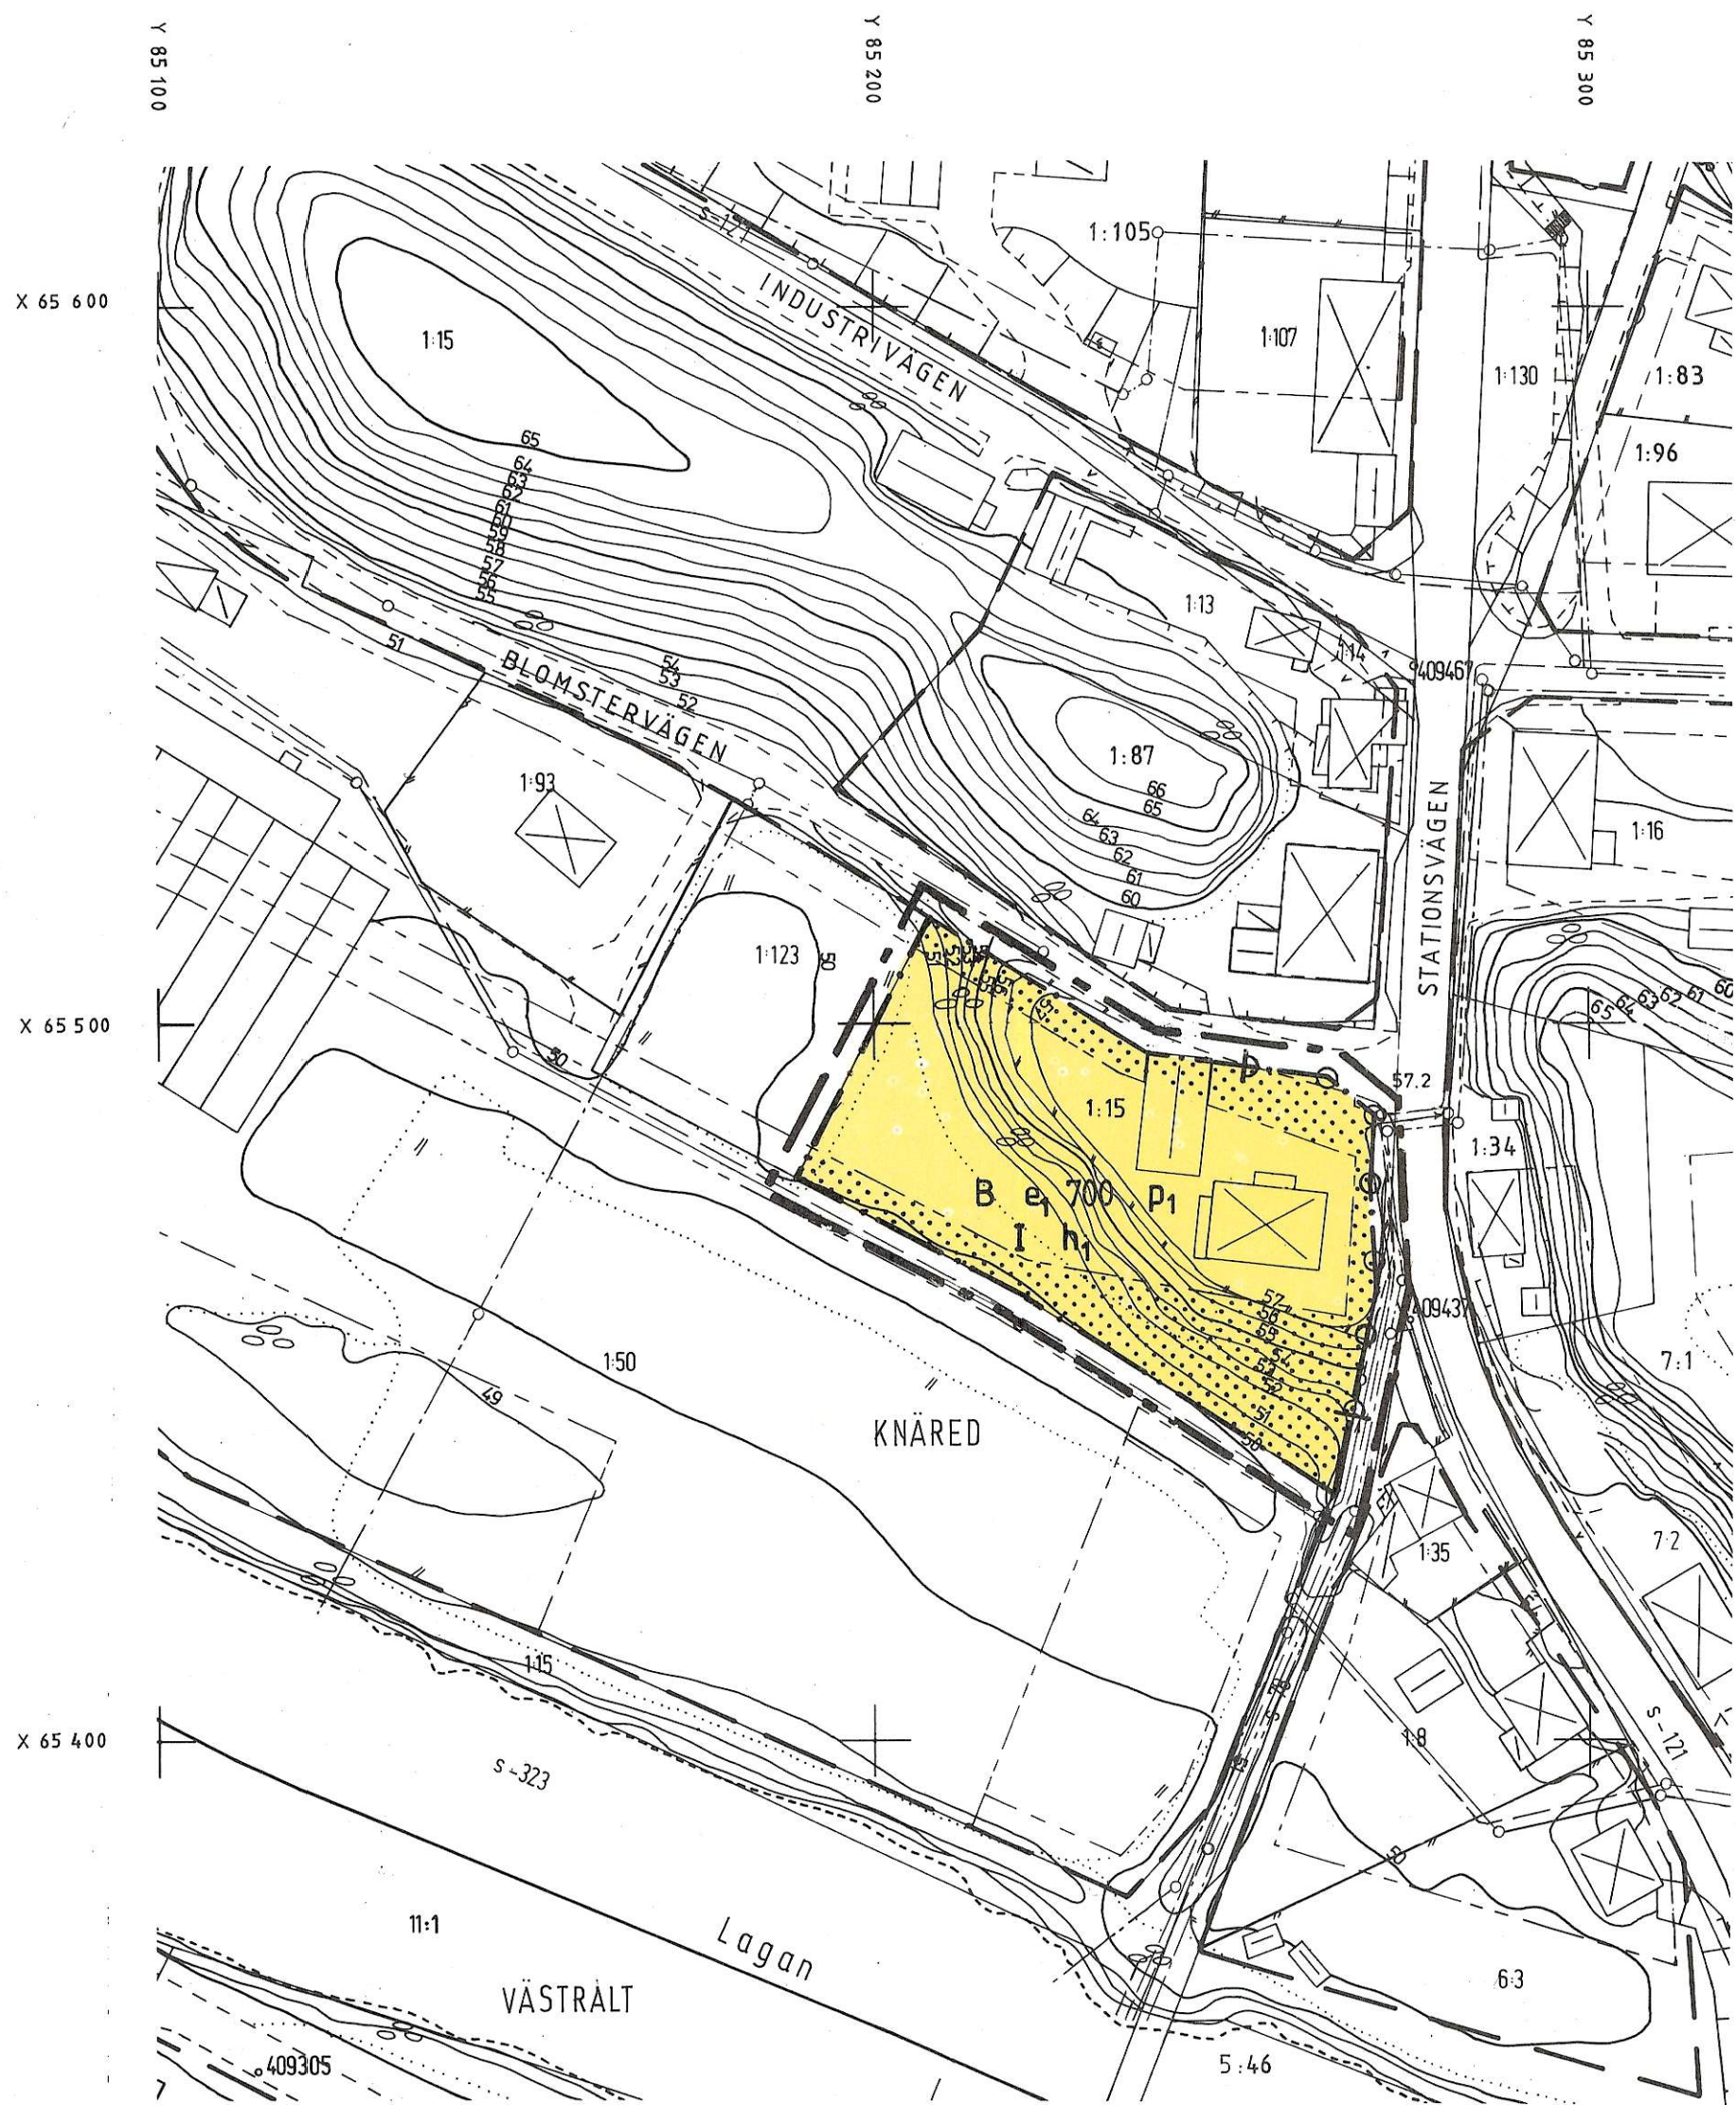

10 5 0 10 20 30 40 50 60 70 80 90 100 M
SKALA 1:1000