


VIEW 2 1:100

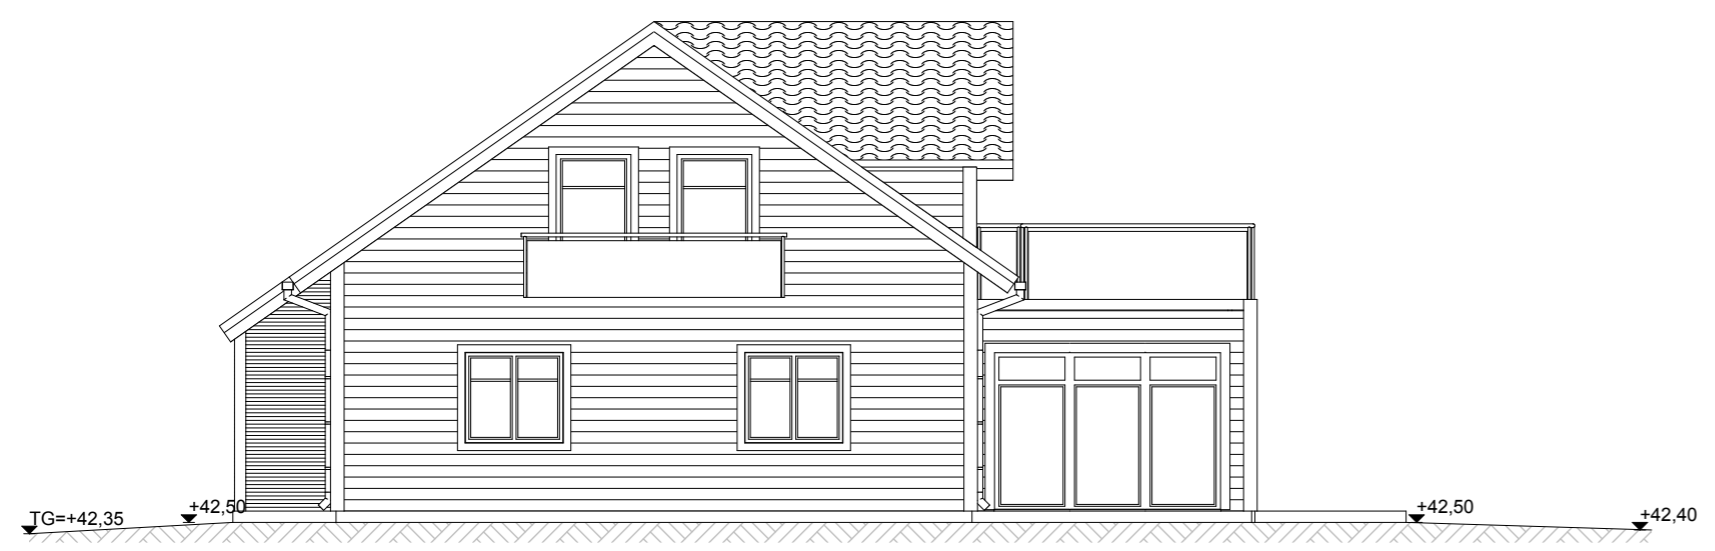


VIEW 1 1:100



VIEW 4 1:100



VIEW 3 1:100

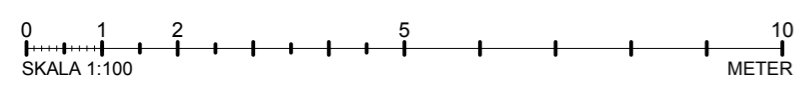

Bet	Ant	Höjder	021017	EP
		Ändringen avser	Datum	Sign

BYGGLOVSHANDLING

LYCKHOLMSVILLAN AB Pråmkajen 25, 702 15 Örebro			Perstorp 3:165	
Engineer	Martin Kapp		Address Lodgränd 5, Båstad kommun	
Architect	Evelin Paimets			
Date	Page	Scale	Drawing	
11.08.2017	05	1:100	FASADER	

Dnr B 2017-000834 – Ankom 2017-10-08 Beslut om bygglov – D 2017-001314 – 2017-11-29 – Gunilla Kriström