LANTMÄTERIET

A3S

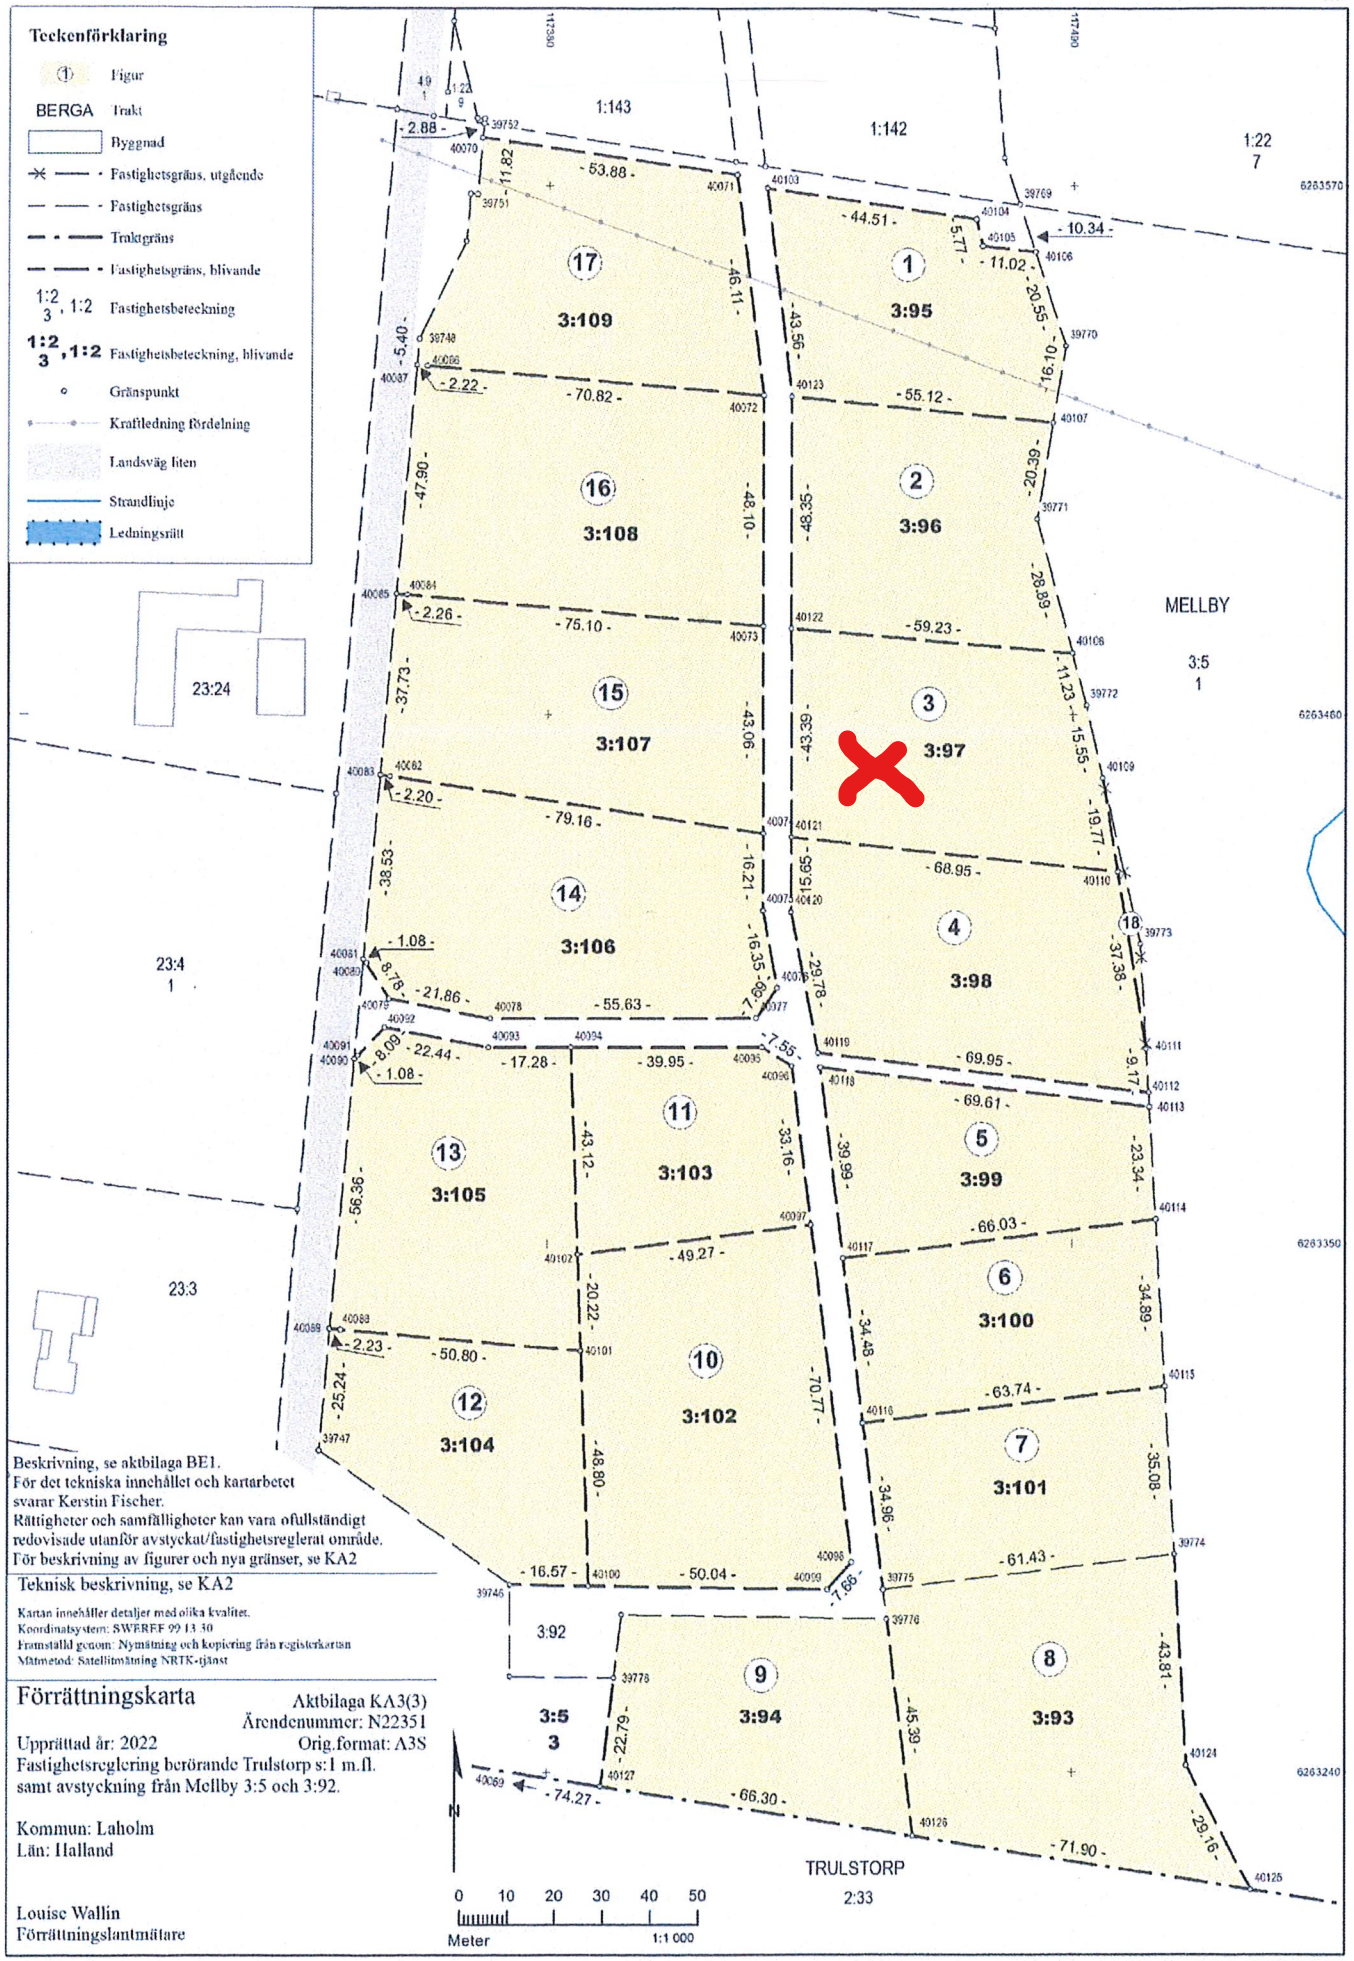

Beskrivning, se aktbilaga BE1.
För det tekniska innehållet och kartarbetet svarar Kerstin Fischer.
Rättigheter och samfälligheter kan vara ofullständigt redovisade utanför avstyckat/fastighetsreglerat område.
För beskrivning av figurer och nya gränser, se KA2

Teknisk beskrivning, se KA2

Kartan innehåller detaljer med olika kvalitet.
Koordinatsystem: SWEREF 99 13 30
Framställd genom: Nymätning och kopiering från registerkartan
Mätmetod: Satellitmätning NRTK-tjänst

Förrättningskarta

Aktbilaga KA3(3)
Ärendenummer: N22351
Upprättad år: 2022
Orig.format: A3S

Fastighetsreglering berörande Trulstorp s:1 m.fl. samt avstyckning från Mellby 3:5 och 3:92.

Kommun: Laholm
Län: Halland

Louise Wallin
Förrättningslantmätare

Akt 1381-2022/77